

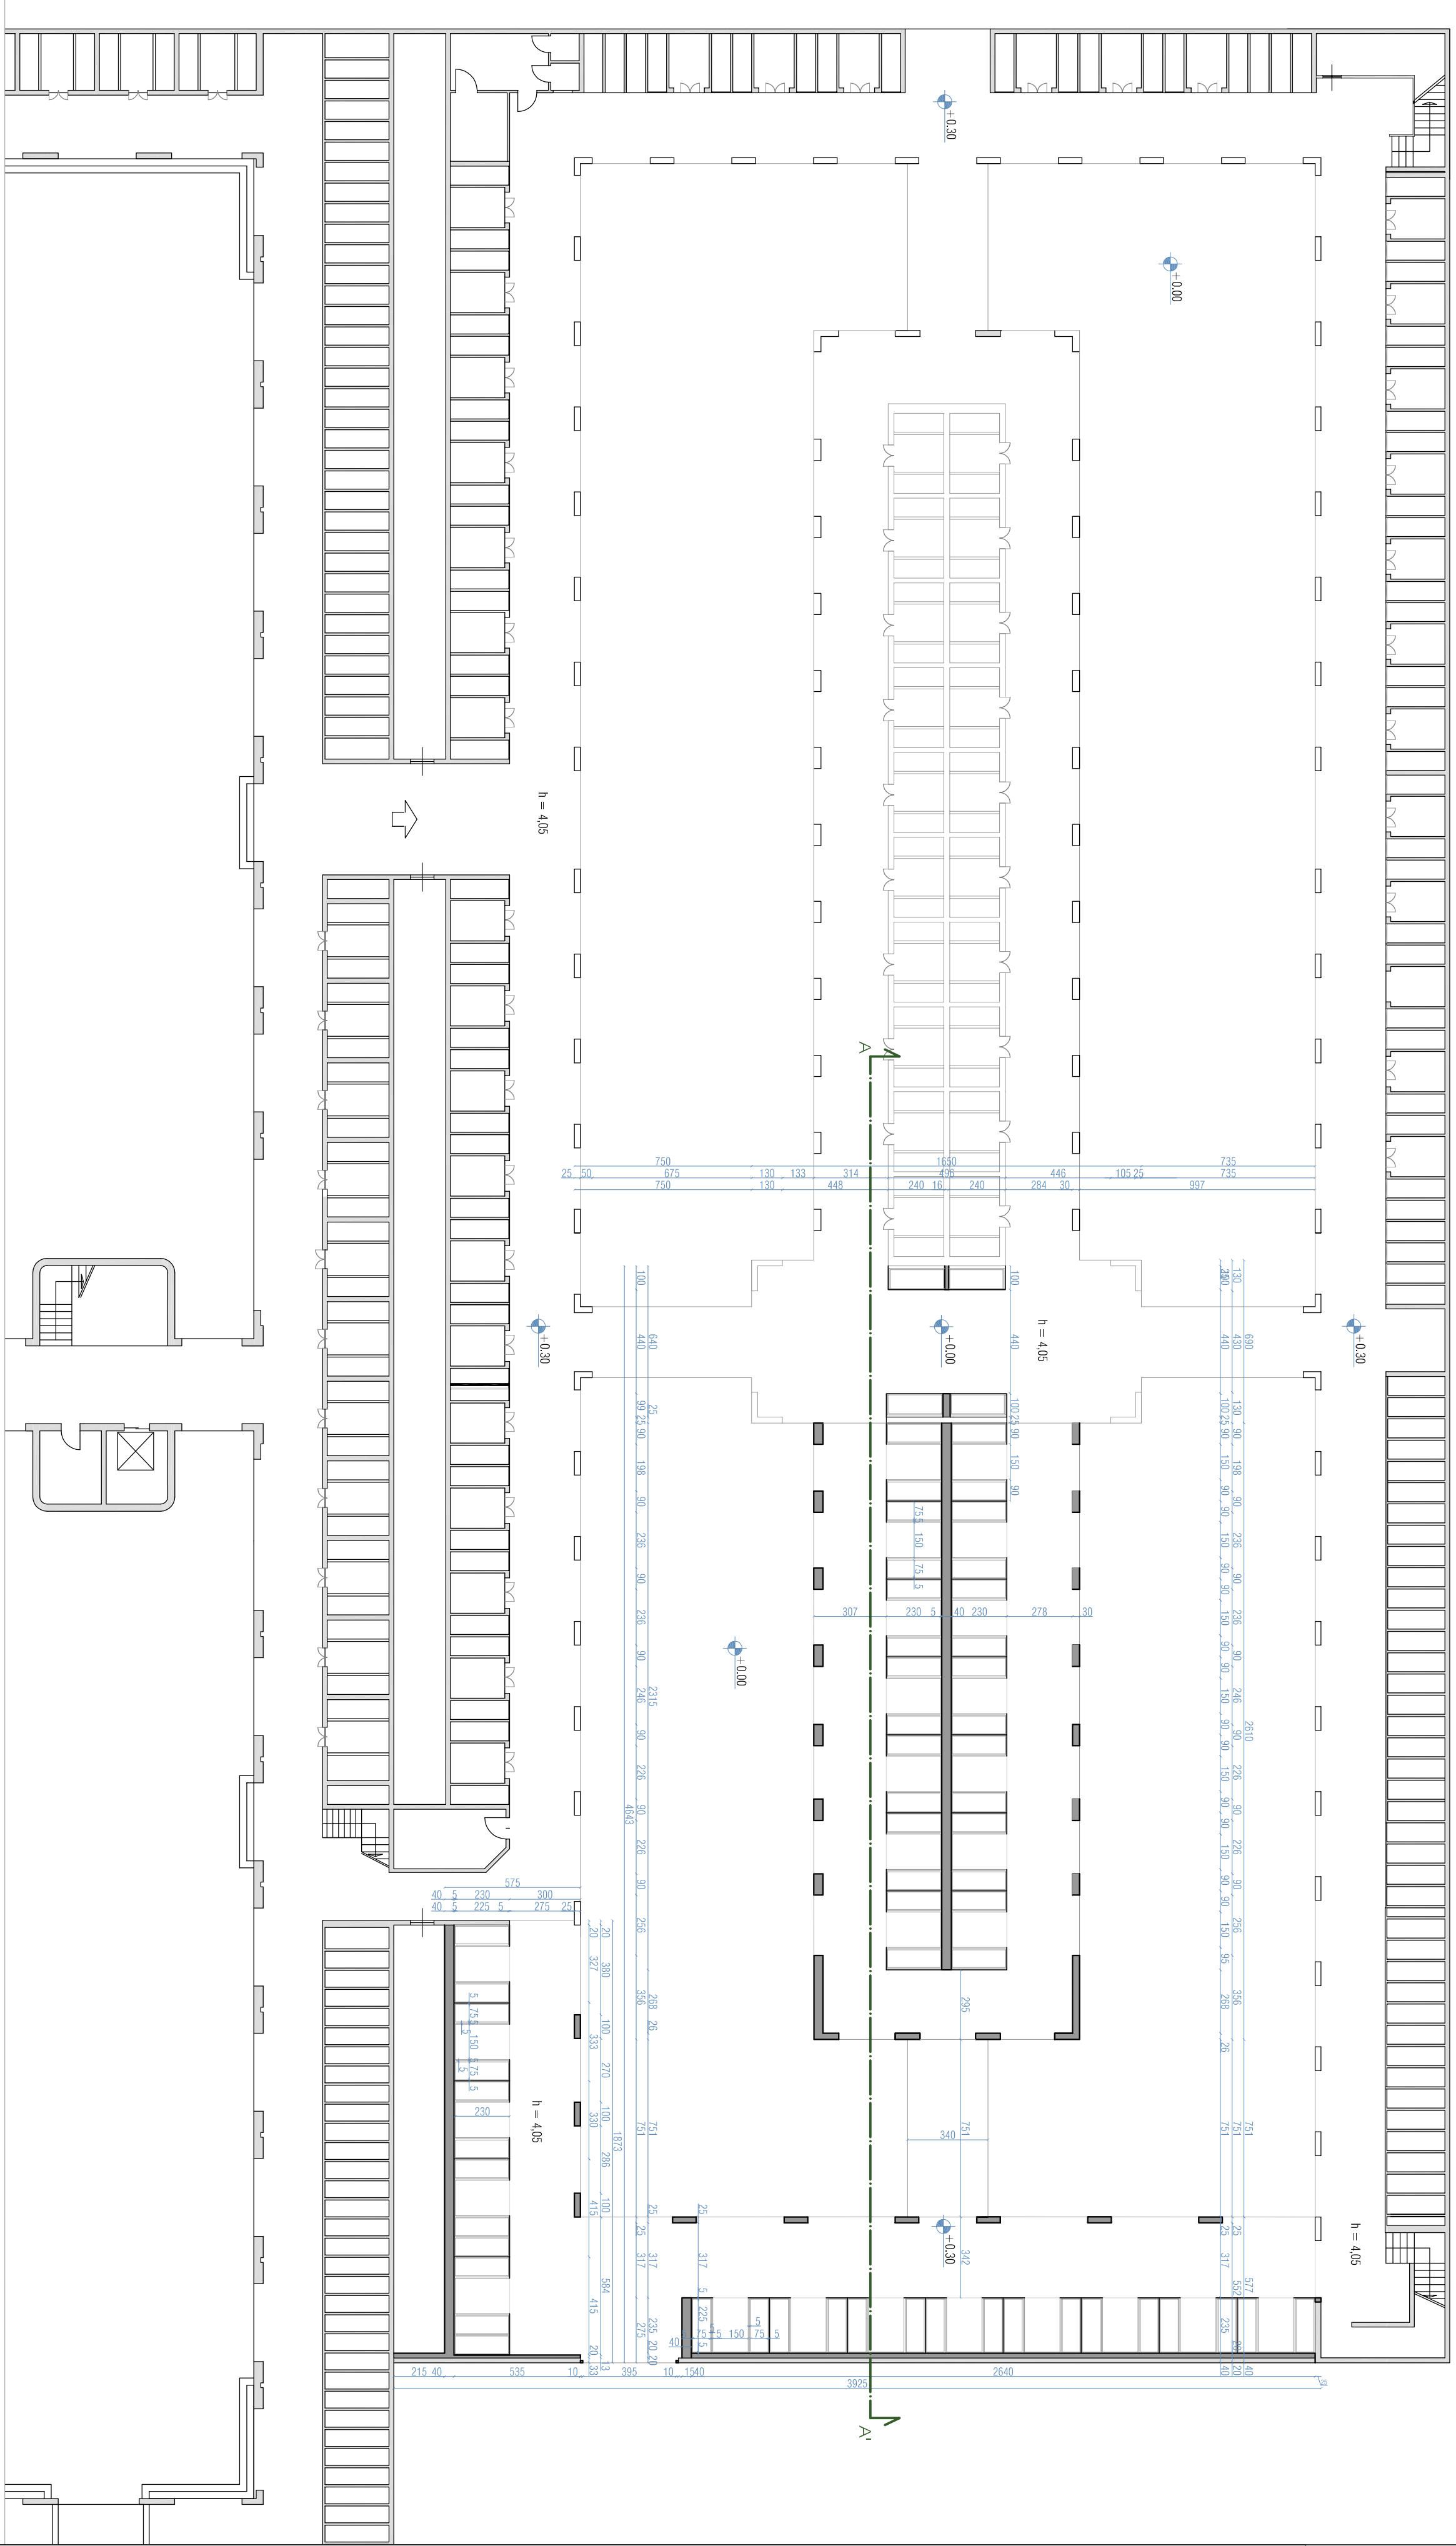


STATO DI PROGETTO - PIANTA PIANO PRIMO QUOTATA - SCALA 1:200

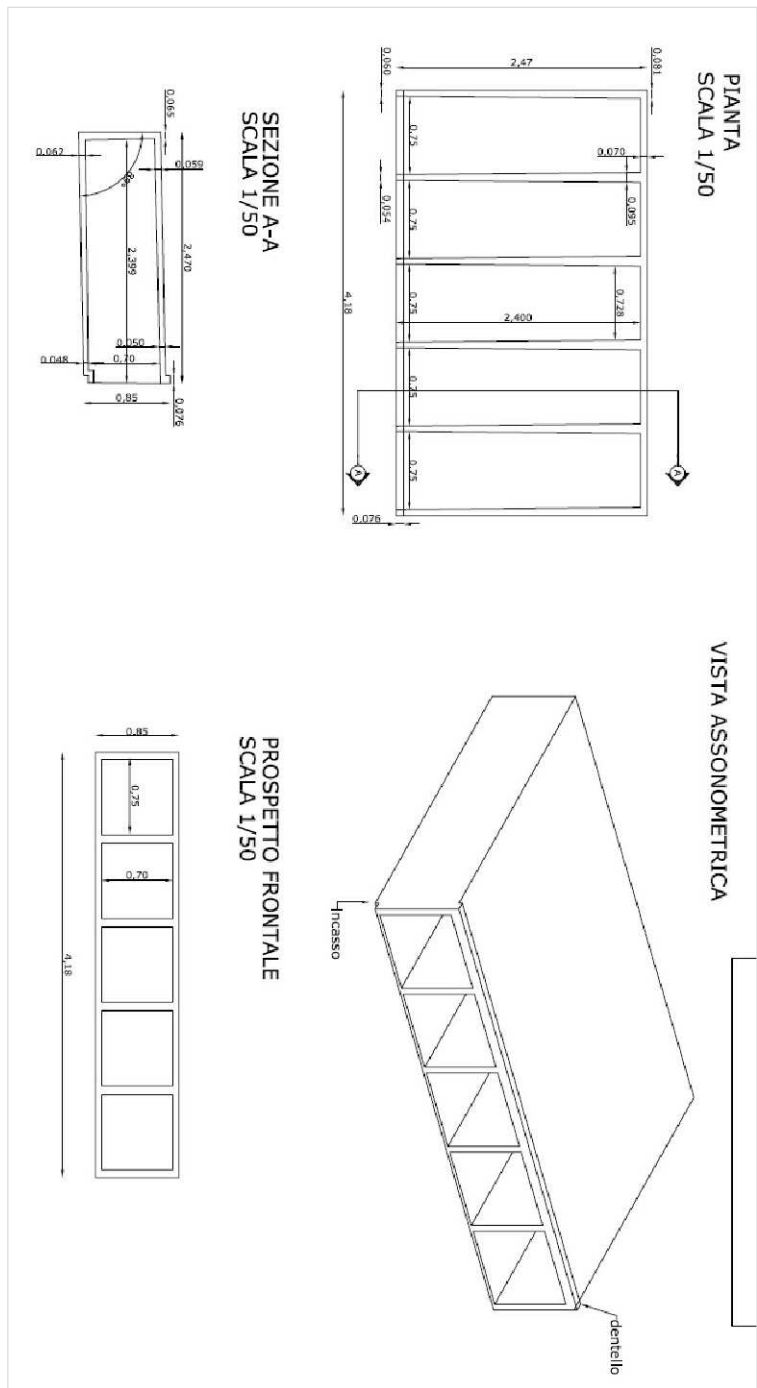

STATO DI PROGETTO - PIANTA PIANO TERZA QUOTATA - SCALA 1:200

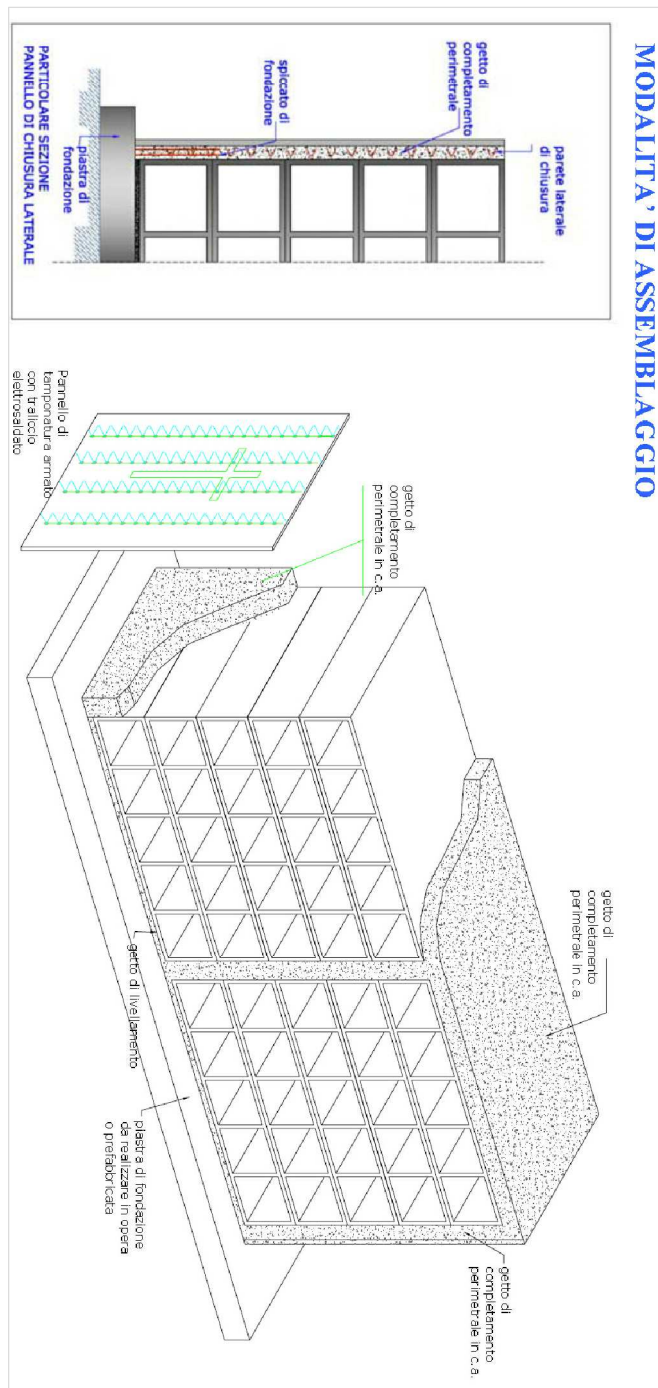

NOTE

1. La presente opera è stata elaborata in conformità con le norme tecniche di cui al D.M. 14/06/2012, in vigore al momento della redazione del presente elaborato. Gli elaborati sono stati verificati e approvati dal progettista e dal cliente.



**COMUNE DI CASTEGGIO**  
Provincia di Pavia

**"LAVORI DI AMPLIAMENTO E GESTIONE DELLE OPERE CIMITERIALI NEL COMUNE DI CASTEGGIO"**

**PROPOSTA DI PROJECT FINANCING**  
(ai sensi dell'art. 133, comma 19 del D. Lgs. 46/2006 e s.m.i.)

**PROponente**  
**C.A.E.S.**  
Consorzio Artigiano Edile Scilla Soc. Coop.  
Via G. Matteotti, n.17 - Pace del Mele (ME)

**STATO DI PROGETTO: PIANTE PIANO TERZA E PIANO PRIMO QUOTATE**

**Gruppo di Lavoro**  
Ing. Marco Mero  
Ing. Lennu Mero  
Ing. Lennu Mero

|                               |  |       |             |             |           |                           |
|-------------------------------|--|-------|-------------|-------------|-----------|---------------------------|
| Tavola                        |  | 1/200 | N. progetto | 09/4583     | Nome file | 09/4583-Profilo-1a-05.dwg |
| 05                            |  | Scala | L.M.T.      | N. progetto | 09/4583   | Nome file                 |
| PILASTRO SCALA 1:50           |  |       |             |             |           |                           |
| VISTA ASSONOMETRICA           |  |       |             |             |           |                           |
| SEZIONE AA SCALA 1:50         |  |       |             |             |           |                           |
| PROSPETTO FRONTALE SCALA 1:50 |  |       |             |             |           |                           |

A norma di legge il presente progetto non potrà essere approvato in consiglio a tutti ne utilizzato per scopi diversi da quelli di destinazione senza l'autorizzazione scritta di questa società che ne detiene la proprietà.