



Estratto dell'elaborato ITF1 del Piano Cimiteriale di Casteggio



Estratto PTCP della provincia di PAVIA

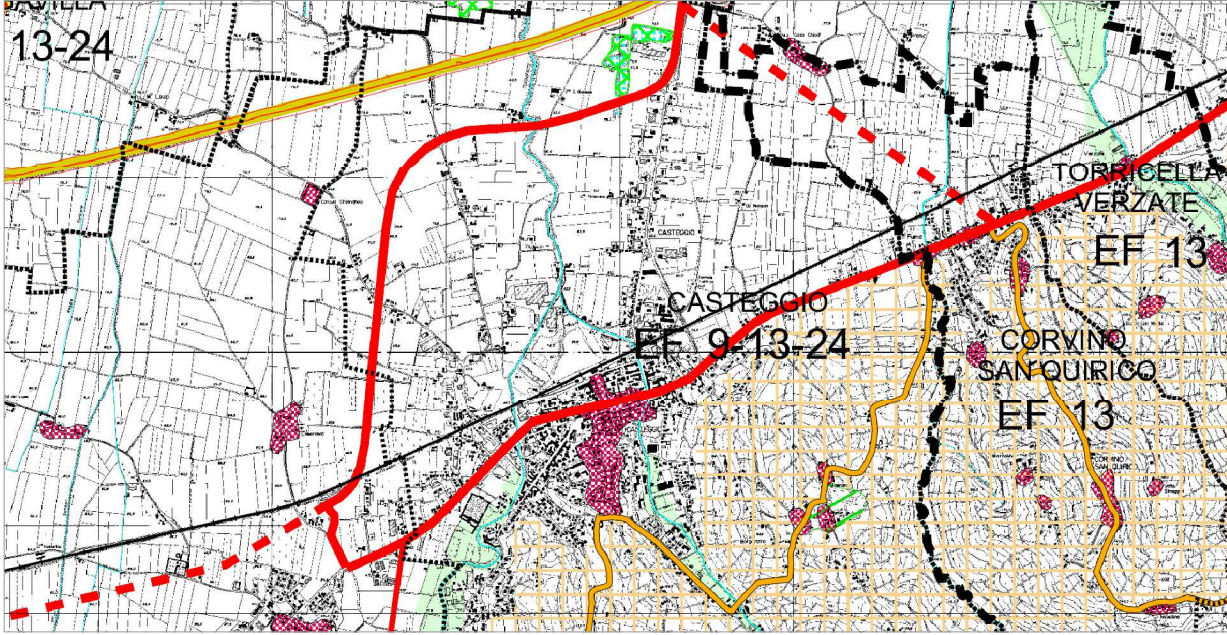


Estratto PGT Piano delle Regole del comune di CASTEGGIO

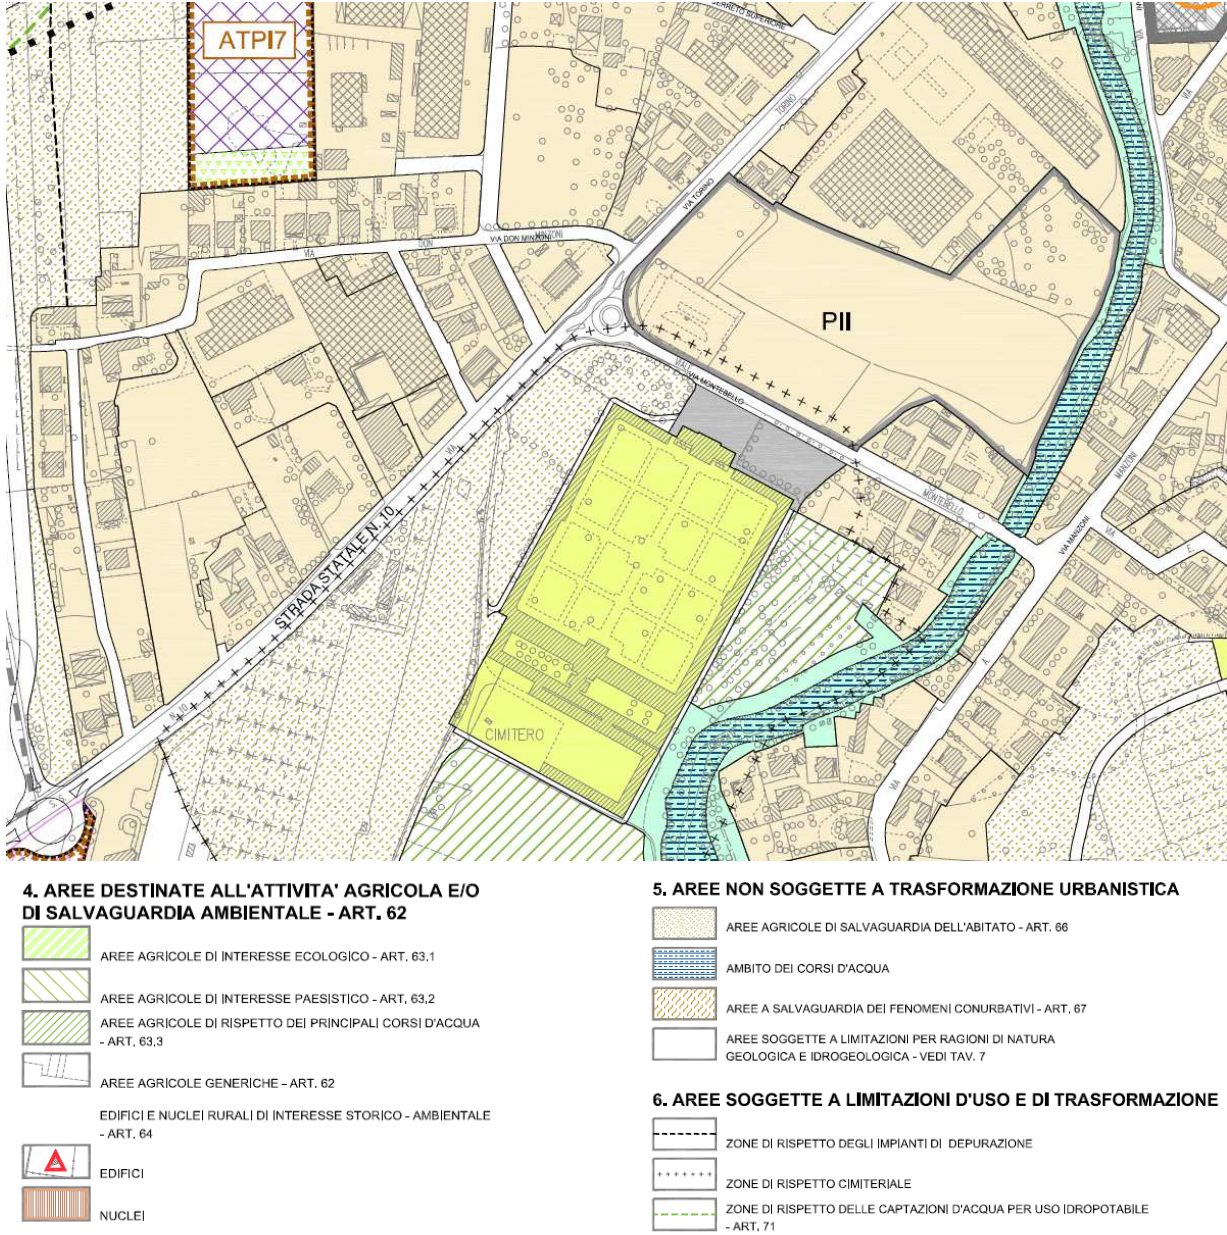

f1. fotografia effettuata in direzione Sud-Est



f2. fotografia effettuata in direzione Nord-Ovest

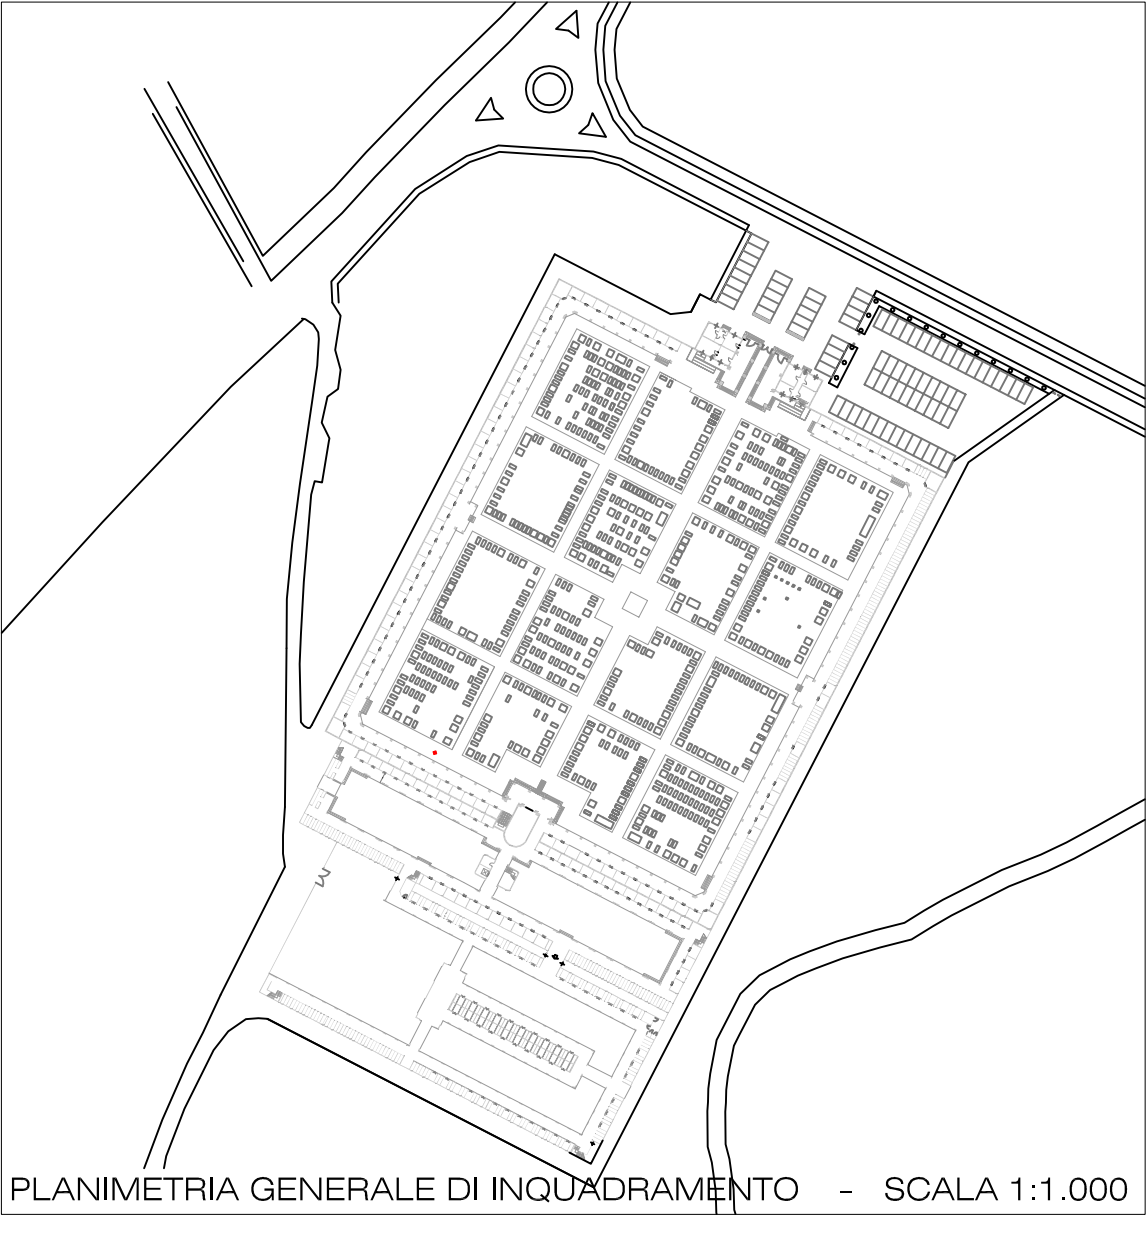

f3. fotografia effettuata in direzione Sud



f4. fotografia effettuata in direzione Nord-Est



NOTA

L'area oggetto di intervento è situata all'interno del cimitero comunale del comune di Casteggio.

Gli interventi previsti riguardano:

- la manutenzione di parte della copertura esistente, in corrispondenza dell'ingresso principale ove sono presenti i fabbricati di più antica edificazione;
- la costruzione di un nuovo corpo di loculi cimiteriali in aderenza al lato Nord-Ovest dell'edificio centrale presente e nuovi corpi a prosecuzione degli edifici perimetrali esistenti nell'area di più recente costruzione ed edificato con le stesse tipologie costruttive dell'esistente.

Estratto del Documento di Piano del Piano di Governo del Territorio vigente

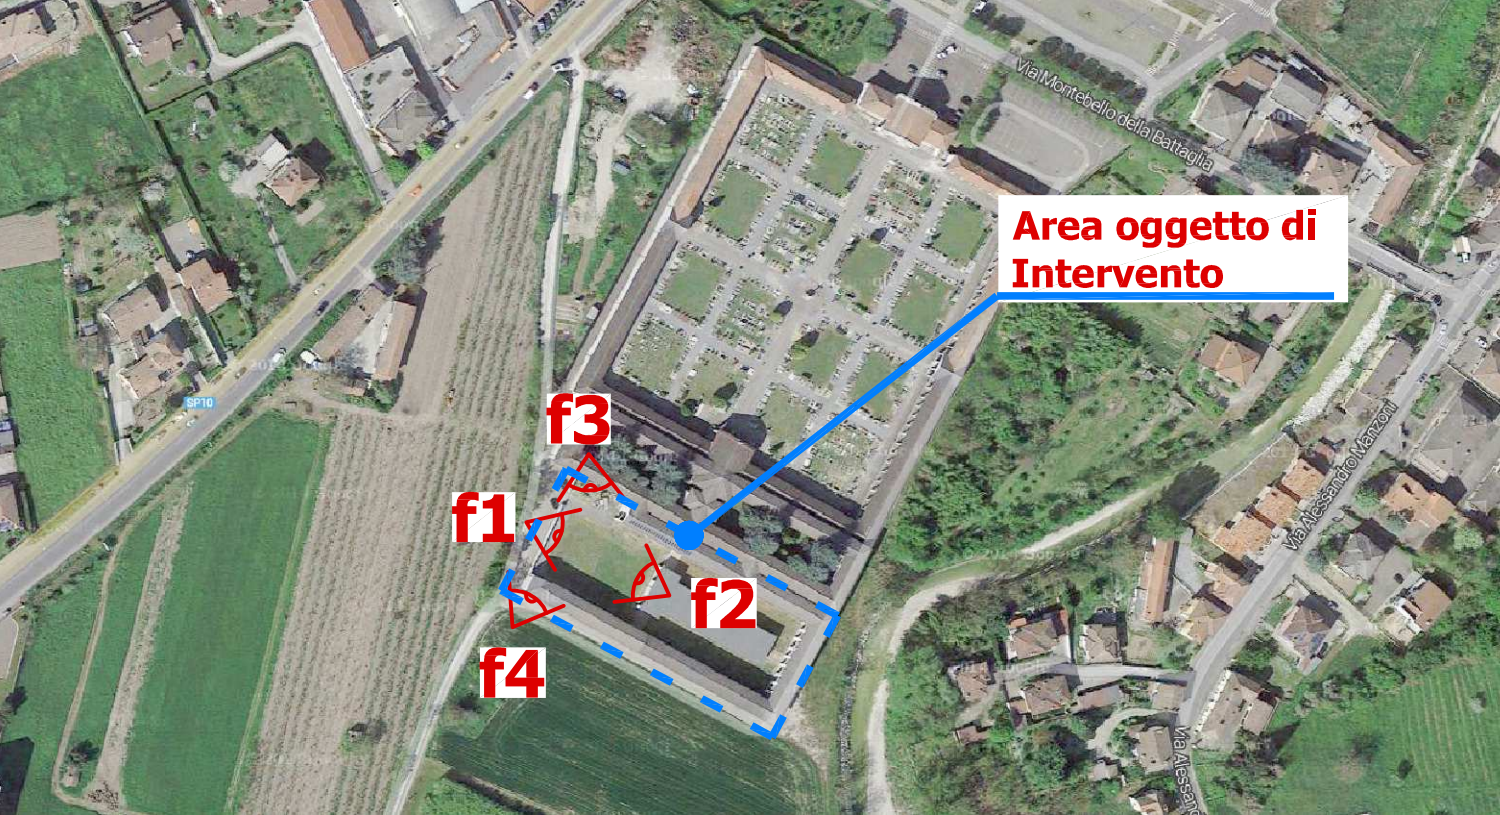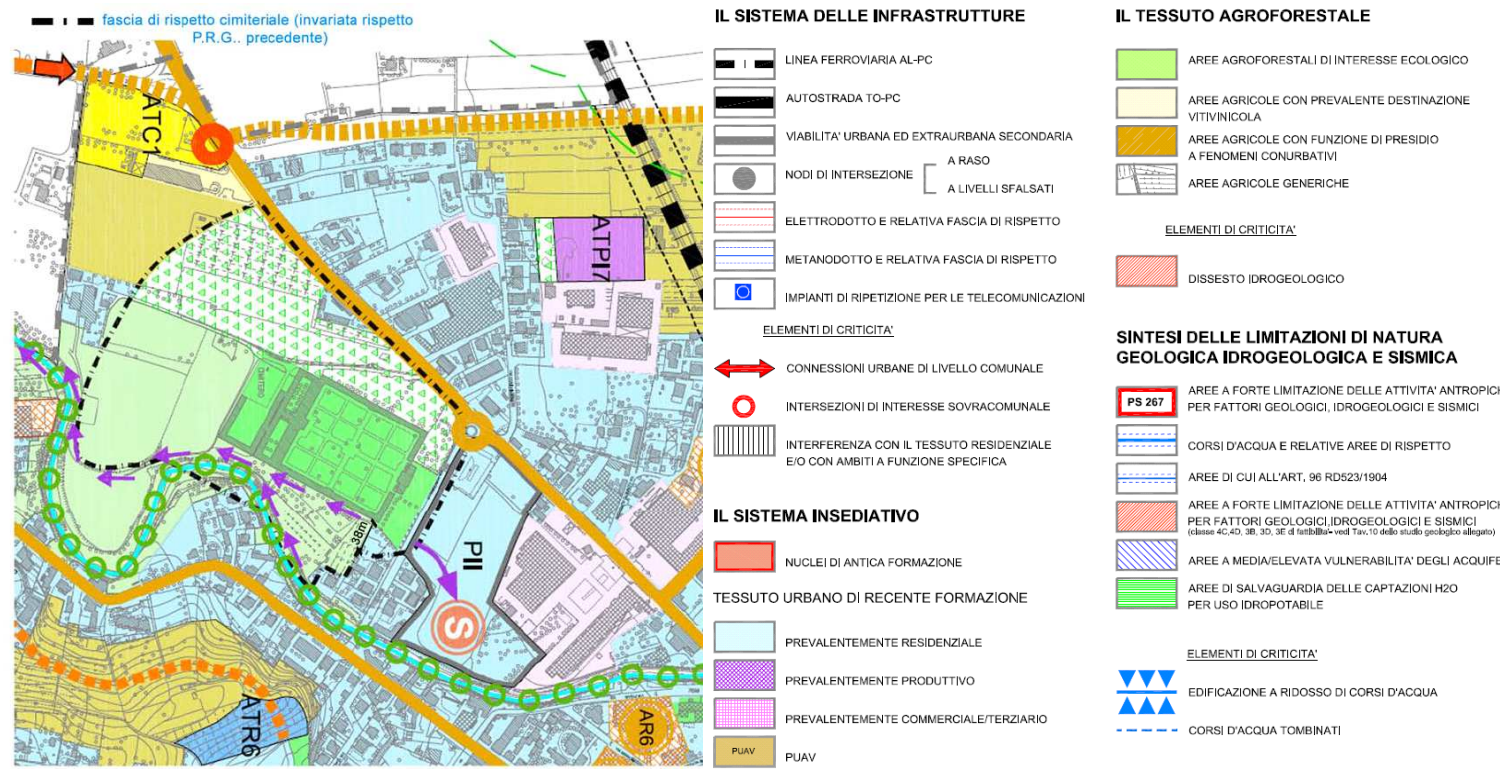



COMUNE DI CASTEGGIO

Provincia di Pavia

"LAVORI DI AMPLIAMENTO E GESTIONE DELLE OPERE CIMITERIALI NEL COMUNE DI CASTEGGIO"

PROPOSTA DI PROJECT FINANCING

(ai sensi dell'Art. 153, comma 19 del D. Lgs. 163/2006 e ss.mm.ii.)



PROPONENTE

Consorzio Artigiano Edile Sicilia Soc. Coop.
via G. Matteotti, n.17 - Pace del Mela (ME)

PROGETTO PRELIMINARE

INQUADRAMENTO TERRITORIALE E SU STRUMENTI URBANISTICI



Ebner srl

Società Unipersonale Capitale sociale € 50.000 i.v.

Sede operativa: Via G. Mazzini 1, 27043 Broni (PV)
Tel. 0385.090024 Fax 0385.51 584
e-mail: ebner@fastwebnet.it - ebner@pec.it
Sito web: www.ebnersas.it
Progettista: Ing. Montagna Roberto

GRUPPO DI LAVORO

Ing. Moroni Marco
Ing. Lemmo Maria Teresa
Ing. Lanè Denise

Tavola:	01	Scala:	1:1000	Disegnatori:	L.M.T.	N. progetto:	0914EBS	Nome file:	0914EBS-Preliminare.dwg
---------	----	--------	--------	--------------	--------	--------------	---------	------------	-------------------------

PIANO DI SVILUPPO CONTROLLO E REGISTRAZIONE DELLA PROGETTAZIONE				
FASI DELLA PROGETTAZIONE	CONTROLLI E MODIFICHE			
	Rev. 0	Rev. 1	Rev. 2	Rev. 3
Progetto Preliminare	Settembre 2014			
Progetto Definitivo				
Progetto Esecutivo				
As. Bull. e Validazione e collaudo				
Perizia di variante				

A norma di legge il presente disegno non potrà essere riprodotto né consegnato a terzi né utilizzato per scopi diversi da quello di destinazione senza l'autorizzazione scritta di questa società che ne detiene la proprietà