


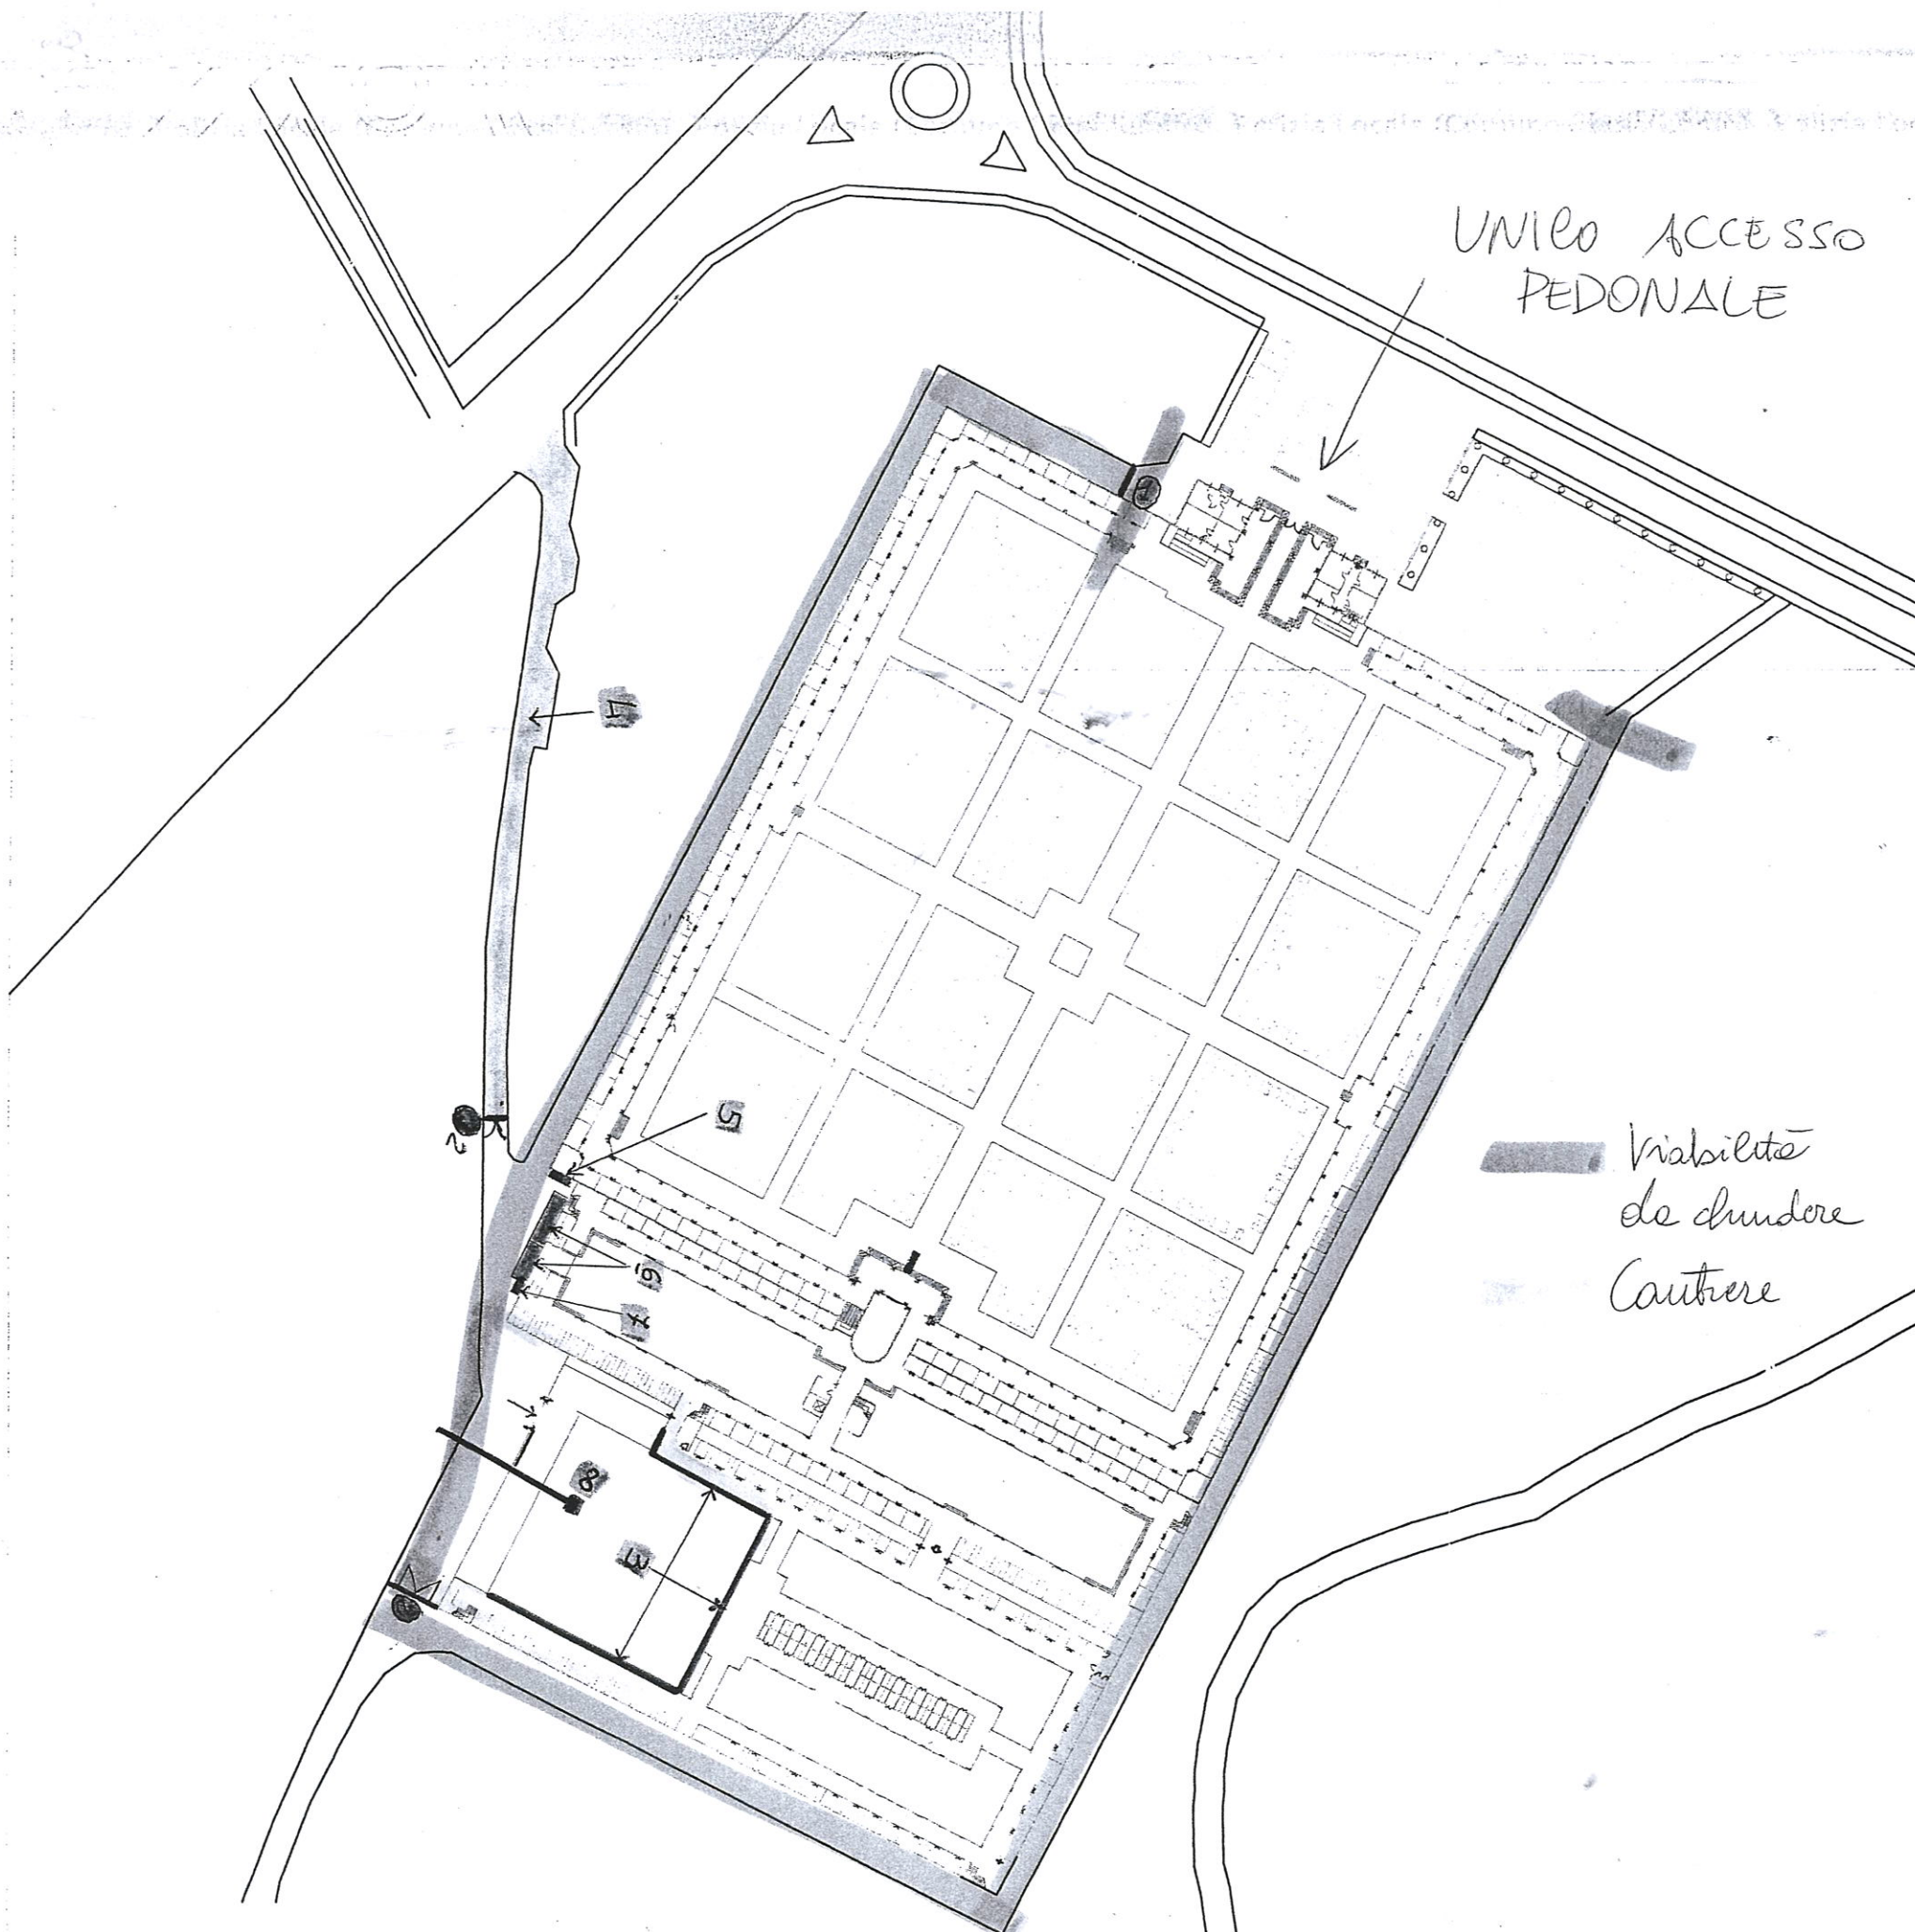

LEGENDA

- ① — Chiusura strada laterale con pannelli metallici pref.ti e rete rossa.
- ② — Chiusura strada di accesso al cantiere con porta di n° 2 cancelli.
- ③ — Recinzione interna di chiusura cantiere in pannelli metallici pref.ti con rete rossa.
- ④ — Strada bianca di accesso al cantiere.
- ⑤ — Gabbio 10 scale contatori ENEL.
- ⑥ — BOX ufficio e BOX OPERAI.
- ⑦ — BAGNO CHIMICO.
- ⑧ — GRU EDILE.

Viabilità
da chiudere
Cantiere