

Legenda:

ENEL

- Tralicci alta tensione
- centro linee aerea alta tensione
- fascia di rispetto elettrodotto
- centro linee aerea bassa tensione
- fascia di rispetto linee enel

METANO

- centro metanodotto con fascia a 20 mt
- centro metanodotto con fascia a 10 mt
- fascia di rispetto metanodotto

STRADE

- confine sede stradale autostrada A21
- fascia di rispetto autostrada
- Sede autostrada A21
- Sede strade comunali e provinciali
- Fascia di rispetto strade comunali e provinciali

CONFINI

- Perimetro catastale: mappali in comune di Casteggio
- Perimetro urbanistico: piano attuativo

METANO


- 10.6 Dimensioni fabbricato
- 10.6 Distanza fabbricato da confine a fascia di rispetto
- 10.6 Dimensioni strade interne

RIFERIMENTI URBANISTICI

AMBITO	DESTINAZIONE	SUPERFICIE (mq)
ATPL2	Produttivo, industriale e logistico	10023.92
ATPL4	Produttivo, industriale e logistico	34464.36
ATPL5	Produttivo, industriale e logistico	27950.68
TOTALE		72438.96

ZONE A VERDE

- Aree verdi interne al comparto
- Aree verdi di proprietà in comune di Casteggio
- Aree verdi di proprietà in comune di Corvino S.G. e Casatisma

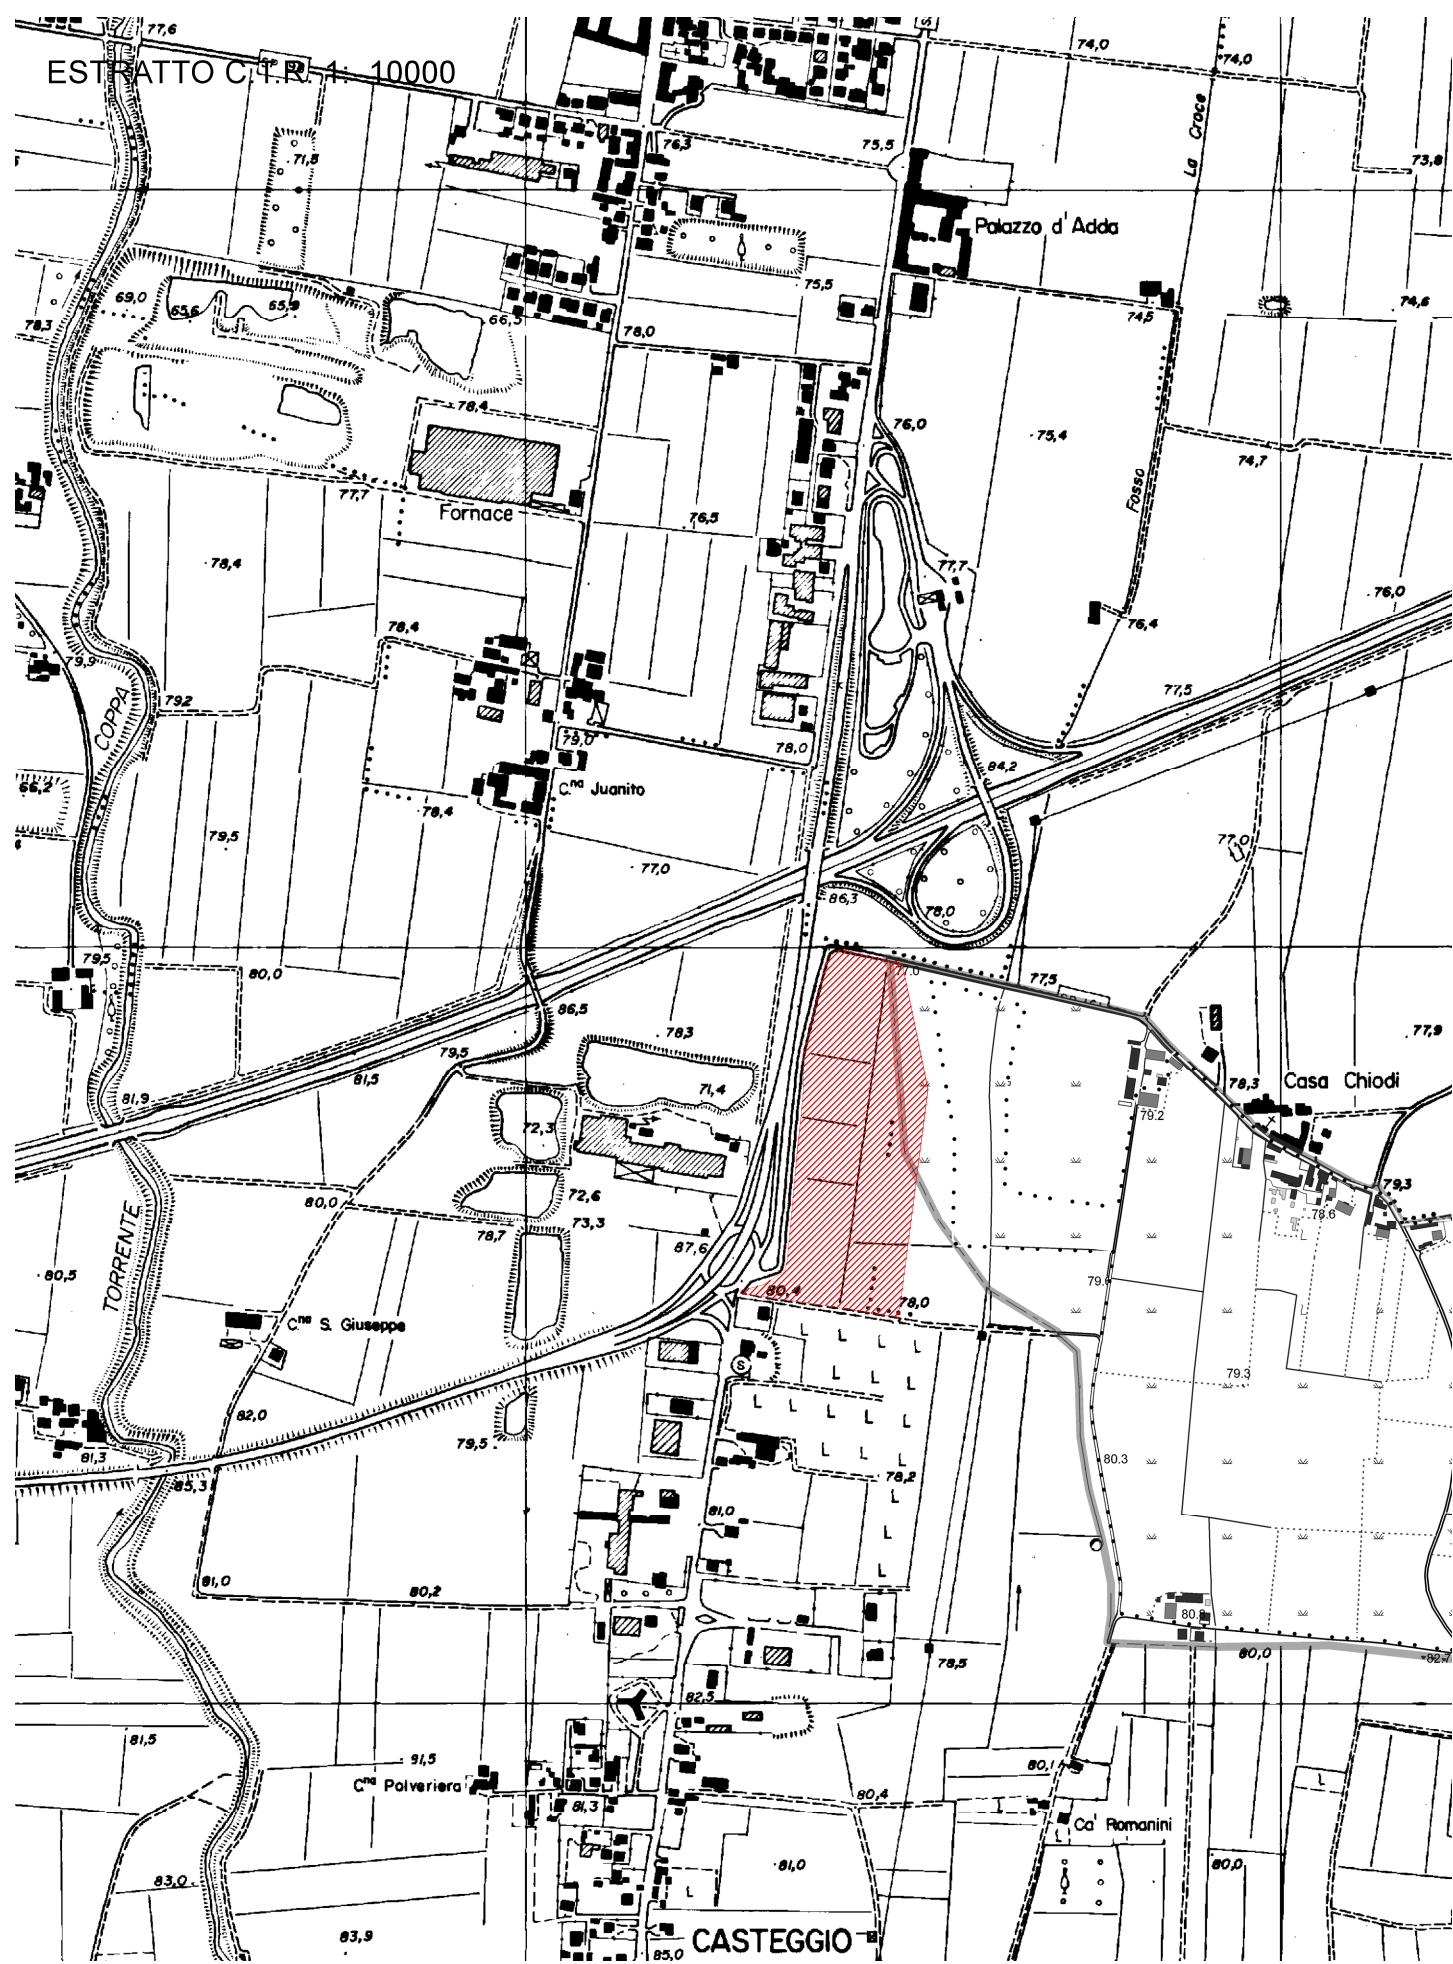

Comune di Casteggio
Provincia di Pavia

PROGETTO:
PIANO ATTUATIVO:
"AMBITO DI TRASFORMAZIONE PRODUTTIVO, INDUSTRIALE, LOGISTICO
ATPL 2 - ATPL 4 - ATPL 5"
ART 14 DELLA L.R. N°12 DEL 11 MARZO 2005

SOGGETTO PROPONENTE:
G.S.M. S.R.L.
Via Giuseppe Verdi 12
24121 Bergamo (BG)

PROGETTO:
GeP Ingegneria S.r.l.
Via Bergamo 25
24121 Casteggio (BG)
tel. 030/47441 - 030/470044
Mail: gepprogetti@gepprogetti.com
Web: gepprogetti.com

REALIZZAZIONE NUOVO DEPOSITO LOGISTICO
sito in strada comunale per Casa Chiodi s.n.c. - 27045, Casteggio (PV)

PROGETTISTI:
GeP Ingegneria S.r.l.

RESDORIONE ELABORATO:
Planimetria generale
Pianta copertura

DATA:
03/03/2025

Revisione N°:
01

Elaborato N°:
PA_T05

SCALA:
1:500