


LEGENDA MATERIALI

1. Prefabbricato in cls tinteggiato di colore grigio
2. Griglia metallica di aerazione
3. Porta in lamiera zincata per cabina elettrica

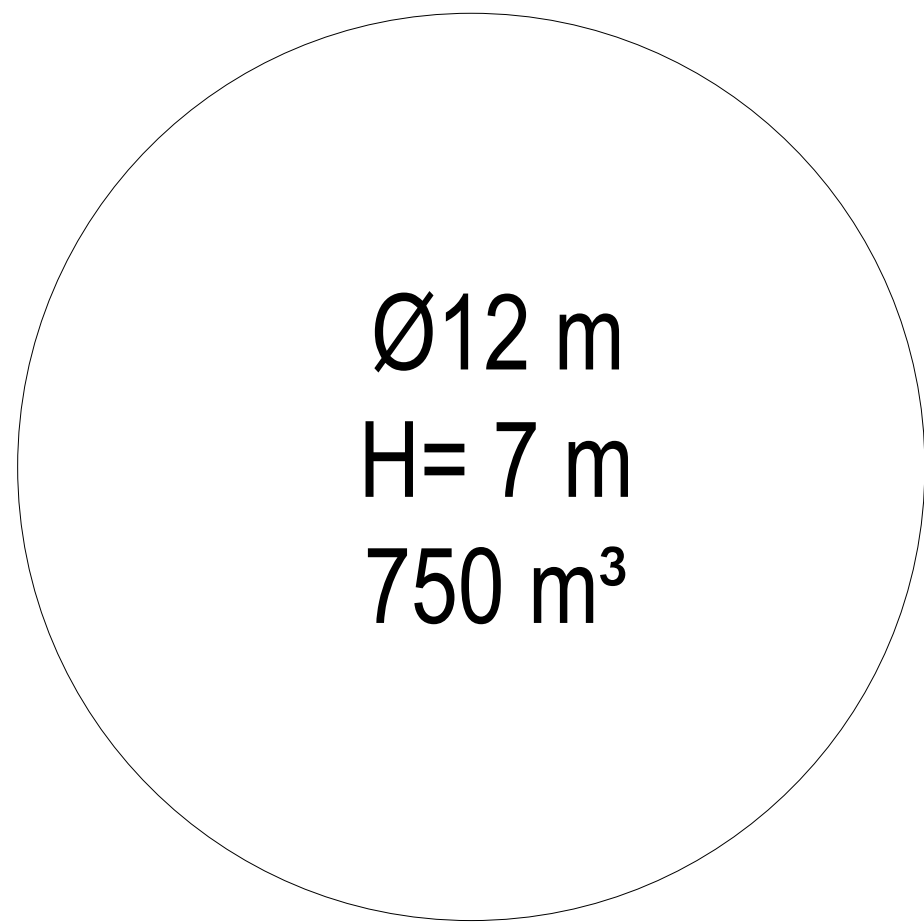

COMUNE DI CASTEGGIO
PROVINCIA DI PAVIA

P.U.A.

Per la realizzazione di un nuovo complesso logistico con annessi uffici e servizi, posto in Casteggio (PV) via Milano per conto della società ARA LOGISTICA 2 SRL

Developer:
Ara Logistica 2 Srl
Sede: Via Carlo Giuseppe Merlo 3 - 20122 Milano (MI)
Partita IVA e Codice Fiscale: 12465970961

Progettazione architettonica
ICM Soluzioni s.r.l.
Sede Legale: Piazza del Popolo 1/A - 37036 San Martino Buon Albergo (VR)
Sede Operativa: Quadrante Europa, via Sommacampagna 63H, Verona (VR)
Partita IVA e Codice Fiscale: 04671260232



tavola:

09

disegno:
FABBRICATI C - D _ PIANTE SEZIONI E
PROSPETTI

scala:
1:100

data:
05.05.2023

aggiornamento:
11.04.2025



Sede Legale: Piazza del Popolo 1/A - 37036 San Martino Buon Albergo (VR)
Sede Operativa: Quadrante Europa, via Sommacampagna 63H, Verona (VR)
Partita IVA e Codice Fiscale: 04671260232