




LEGENDA SMALTIMENTO ACQUE


- Tubazione in PVC D 600mm-800mm
- Tubazione collettore caditoia in PVC D 300-350mm
- Pozzetto/Caditoia stradale con chiusino in ghisa carrabile - dim. 60x60 cm, H variabile
- Pozzetto di ispezione stradale in cls con chiusino in ghisa carrabile - dim. 80x80x150 cm

DETTAGLIO POZZETTO CON CADITOIA - Scala 1:20


PIANTA

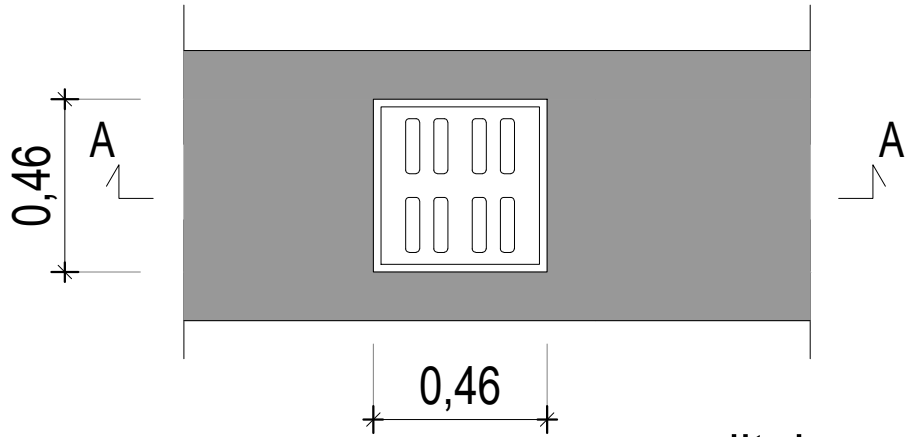

SEZIONE A-A

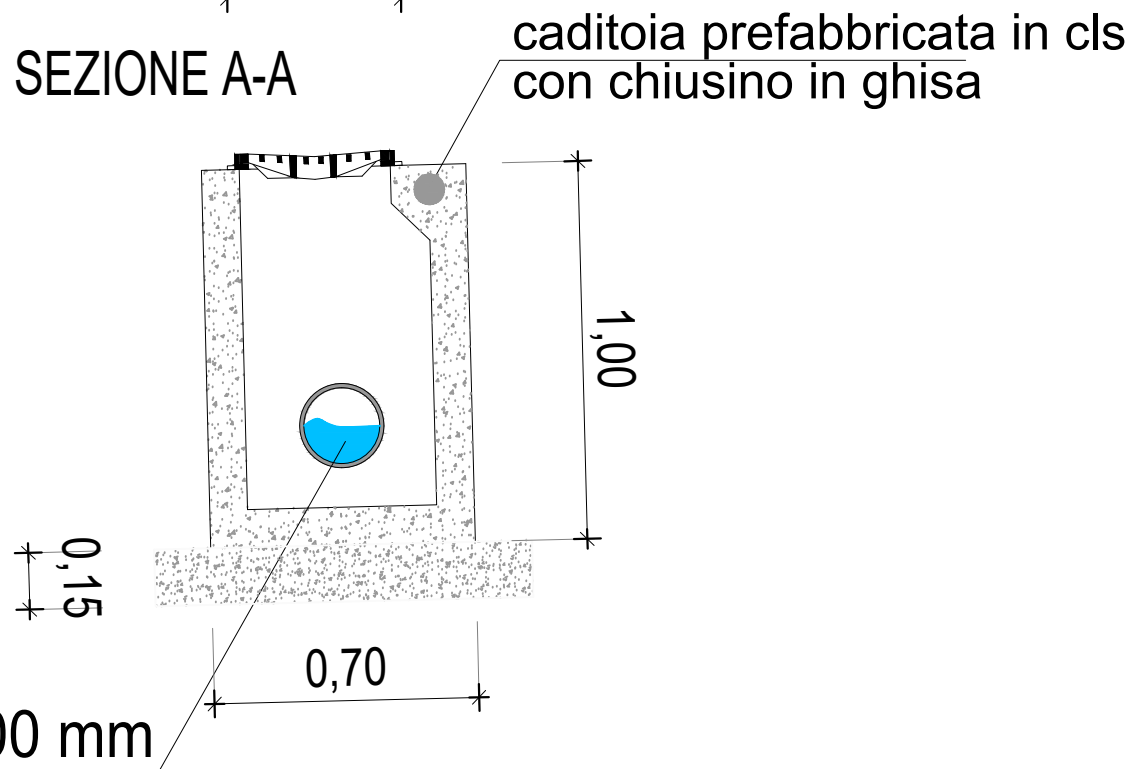

KEYPLAN - Scala 1:2000

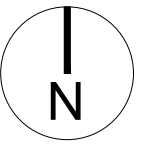

COMUNE DI CASTEGGIO
PROVINCIA DI PAVIA

P.U.A.

Per la realizzazione di un nuovo complesso logistico con annessi uffici e servizi, posto in Casteggio (PV) Via Milano per conto della società ARA LOGISTICA 2 SRL

Developer
Ara Logistica 2 Srl
Sede: Via Carlo Giuseppe Merlo 3 - 20122 Milano (MI)
Partita IVA e Codice Fiscale 12465910961

Progettazione architettonica
ICM Solutions s.r.l.
Sede Legale: Piazza del Popolo 1/A - 37036 San Martino Buon Albergo (VR)
Sede Operativa: Quadrante Europa, via Sommacampagna 63H, Verona (VR)
Partita IVA e Codice Fiscale 04671260232



tavola: 15	disegno: RETE DELLE ACQUE METEORICHE - STATO DI PROGETTO		
	scala: 1:2000-1:200	data: 05.05.2023	aggiornamento: 11.04.2025



Sede Legale: Piazza del Popolo 1/A - 37036 San Martino Buon Albergo (VR)
Sede Operativa: Quadrante Europa, via Sommacampagna 63H, Verona (VR)
Partita IVA e Codice Fiscale 04671260232