



ALTRO AMBITO

CARREGGIATA STRADA

LOTTO PRIVATO ATIPIL

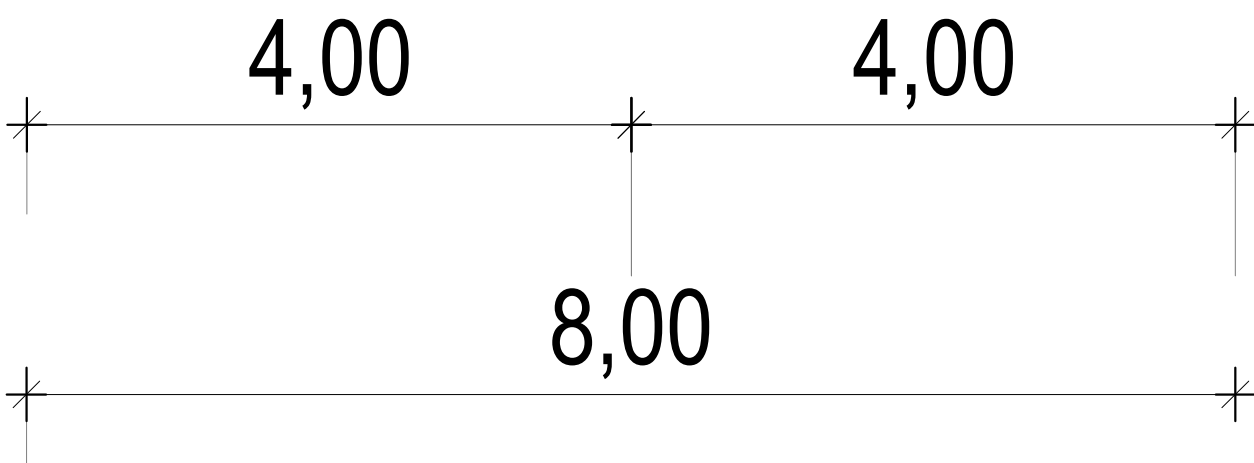

KEYPLAN - Scala 1:2000

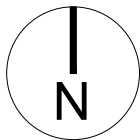

COMUNE DI CASTEGGIO
PROVINCIA DI PAVIA

P.U.A.

Per la realizzazione di un nuovo complesso logistico con annessi uffici e servizi, posto in Casteggio (PV) Via Milano per conto della società ARA LOGISTICA 2 SRL

Developer
Ara Logistica 2 Srl
Sede: Via Carlo Giuseppe Merlo 3 - 20122 Milano(MI)
Partita IVA e Codice Fiscale 12465910961

Progettazione architettonica
ICM Solutions s.r.l.
Sede Legale: Piazza del Popolo 1/A - 37036 San Martino Buon Albergo (VR)
Sede Operativa: Quadrante Europa, via Sommacampagna 63H, Verona (VR)
Partita IVA e Codice Fiscale 04671260232



| | | | |
|----------------------|--|---------------------|------------------------------|
| tavola: 16 | disegno: SEZIONI STRADALI E STRATIGRAFIE - STATO DI PROGETTO | | |
| | scala: 1:2000-1:50 | data: 05.05.2023 | aggiornamento: 11.04.2025 |



Sede Legale: Piazza del Popolo 1/A - 37036 San Martino Buon Albergo (VR)
Sede Operativa: Quadrante Europa, via Sommacampagna 63H, Verona (VR)
Partita IVA e Codice Fiscale 04671260232