




FABBRICATO A
PROSPETTO SUD - Scala 1:200

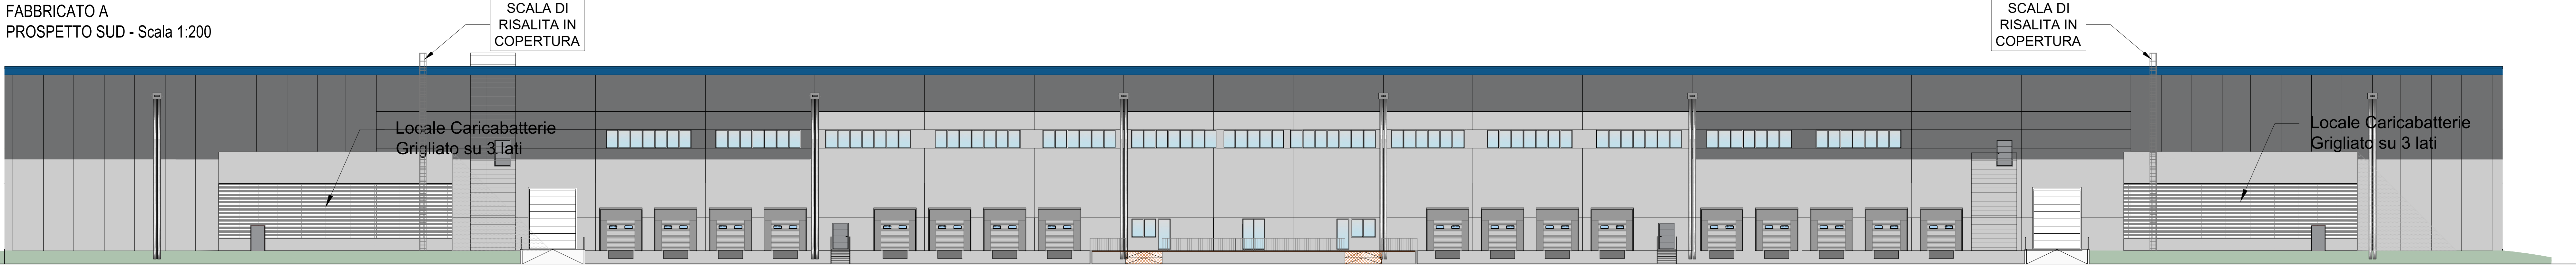


FABBRICATO A
PROSPETTO NORD - Scala 1:200

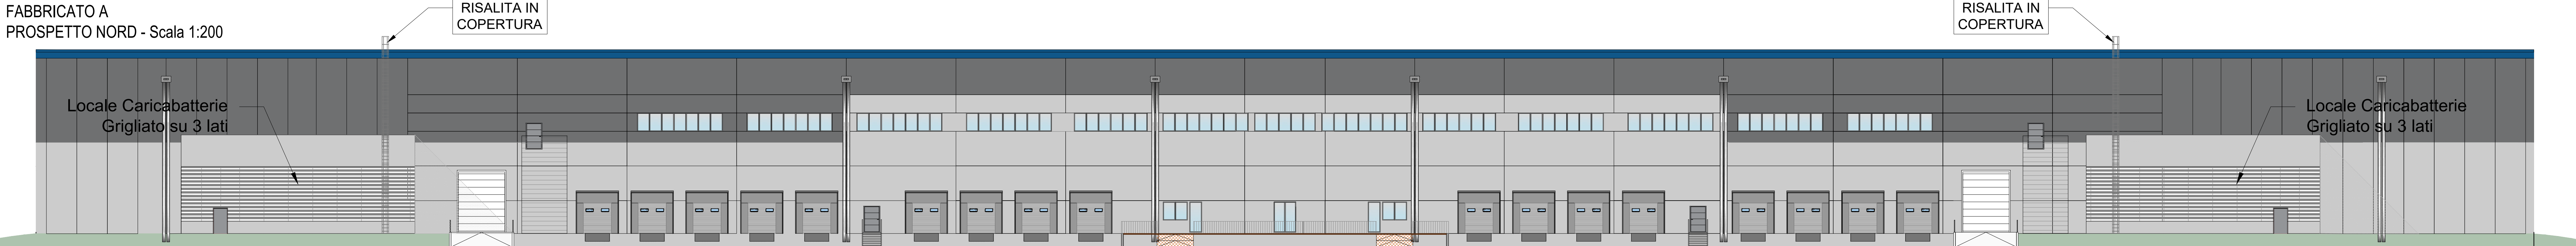


FABBRICATO A
PROSPETTO EST - Scala 1:200

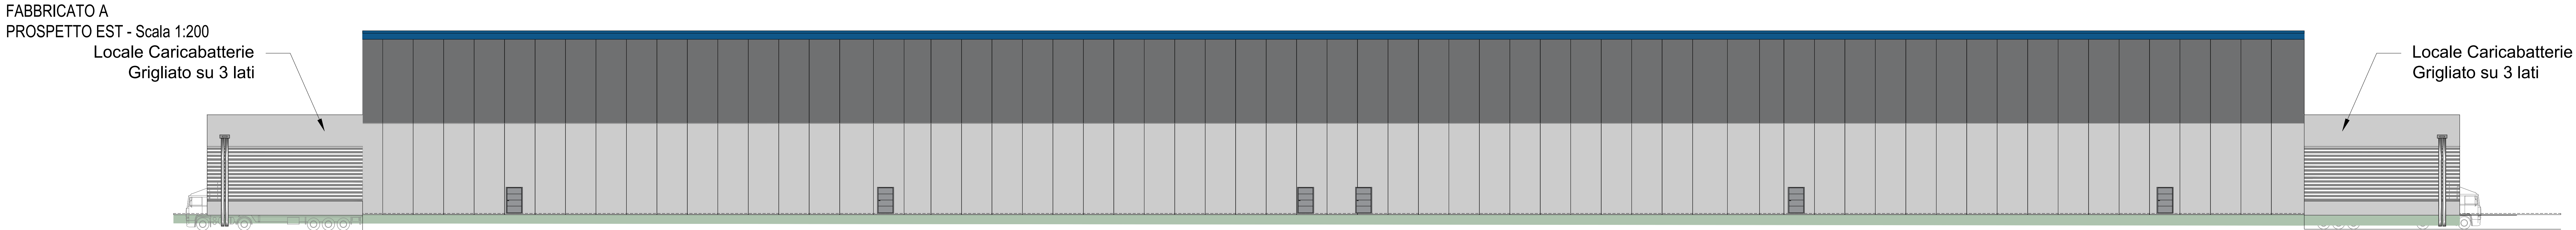


FABBRICATO A
PROSPETTO OVEST - Scala 1:200

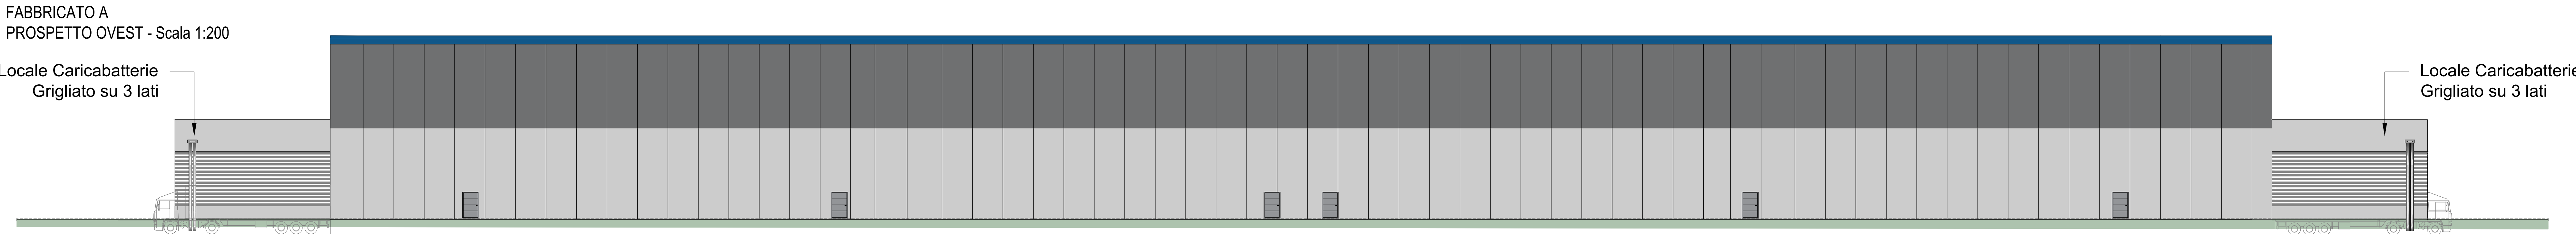



FABBRICATO A
SEZIONE A - Scala 1:200

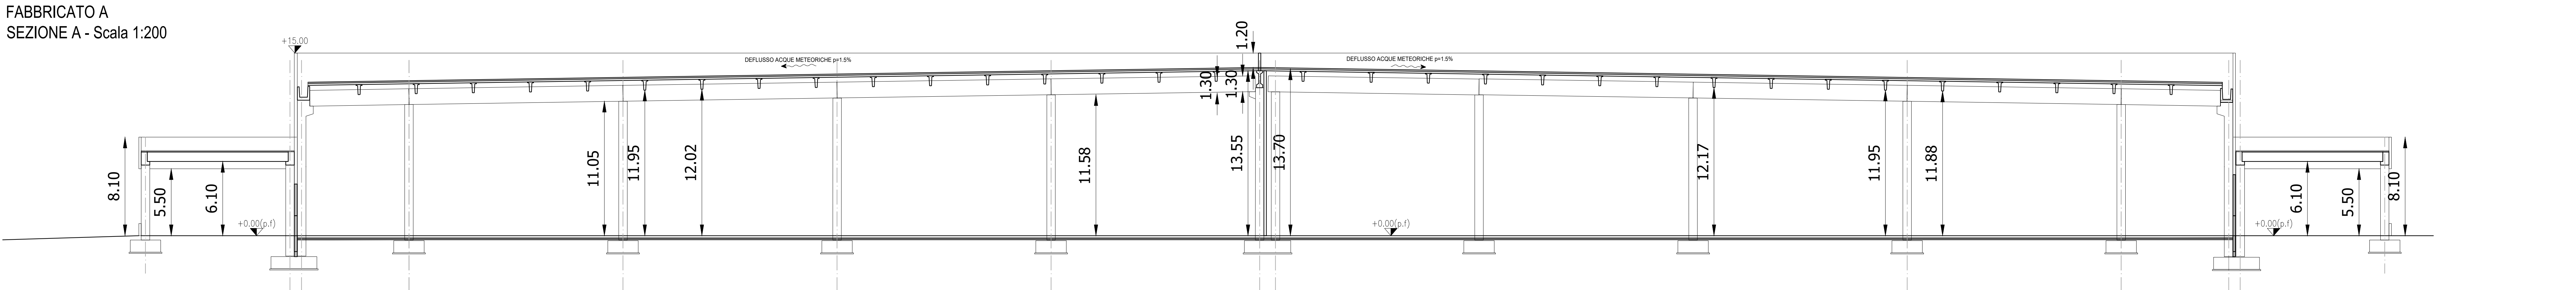

FABBRICATO A
SEZIONE B - Scala 1:200

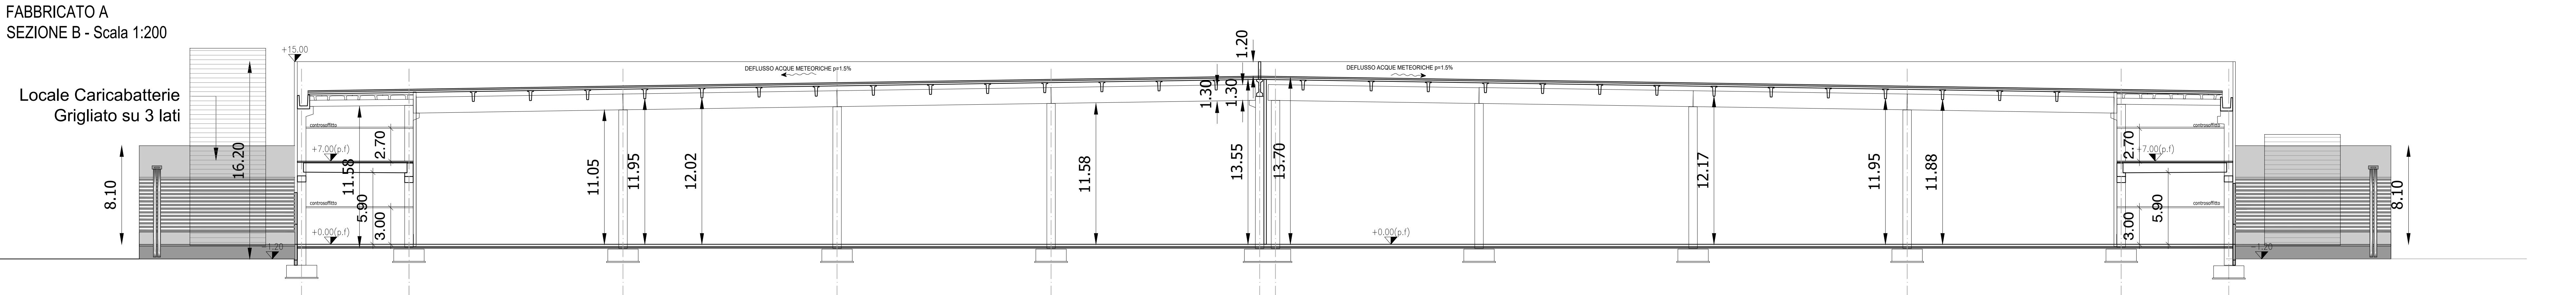

FABBRICATO A
SEZIONE C - Scala 1:200

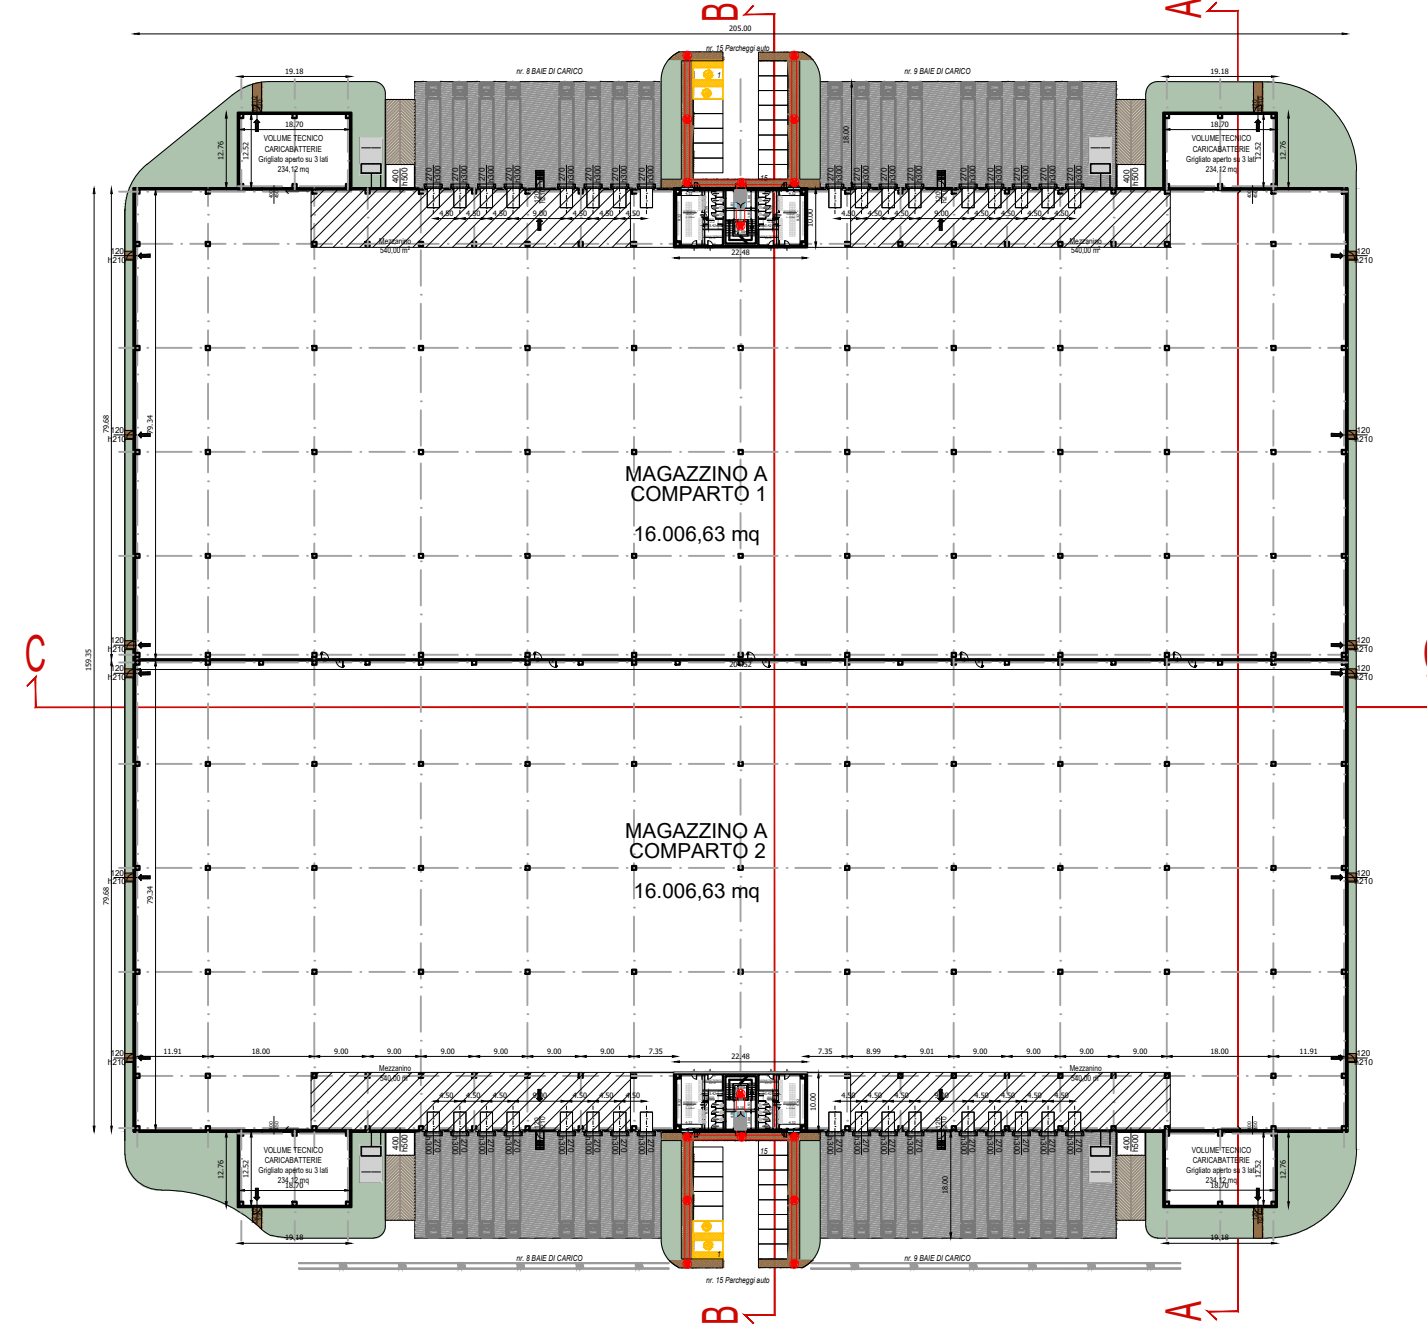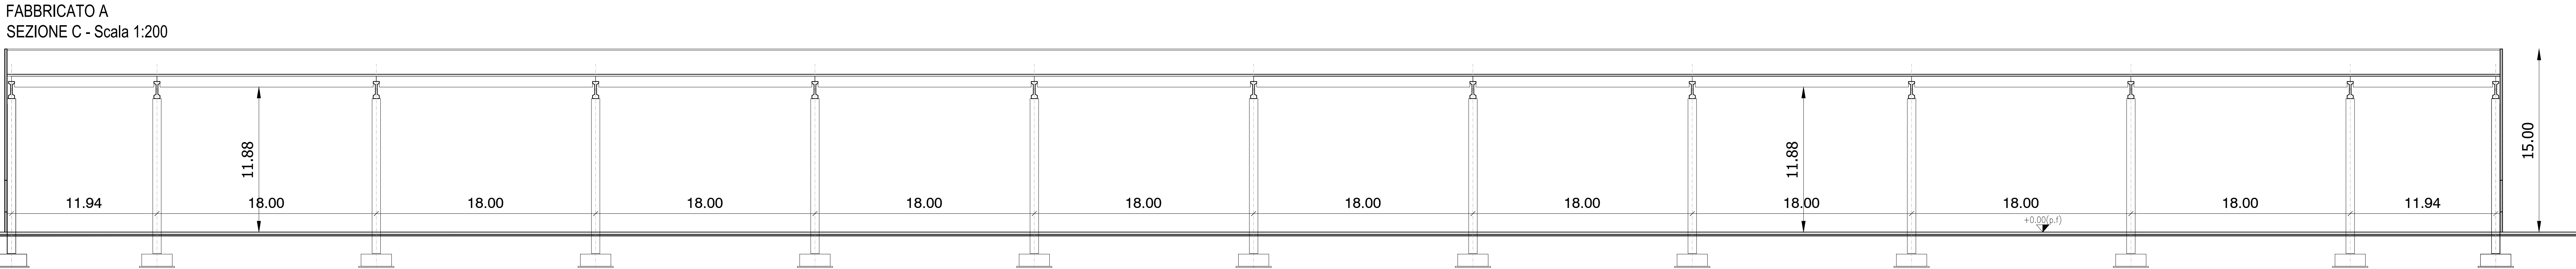

COMUNE DI CASTEGGIO
PROVINCIA DI PAVIA

P.U.A.

Per la realizzazione di un nuovo complesso logistico con annessi uffici e servizi, posto in Casteggio (PV) Via Milano per conto della società ARA LOGISTICA 2 SRL

Developer: Ara Logistica 2 Srl Sede: Via Carlo Giuseppe Merlo 3 - 20122 Milano(MI) Partita IVA e Codice Fiscale 12465910961		
Progettazione architettonica: ICM Soluzioni s.r.l. Sede Legale: Piazza del Popolo 1/A - 37036 San Martino Buon Albergo (VR) Sede Operativa: Quadrante Europa, via Sommacampagna 63H, Verona (VR) Partita IVA e Codice Fiscale 04671260232		
ICM Soluzioni s.r.l.	ICM Soluzioni s.r.l.	
disegno:	PROSPETTI E SEZIONI WHA	
scala:	data:	aggiornamento:
1:200	05.05.2023	11.04.2025
Credits Project: ICM Soluzioni s.r.l.		
Sede Legale: Piazza del Popolo 1/A - 37036 San Martino Buon Albergo (VR) Sede Operativa: Quadrante Europa, via Sommacampagna 63H, Verona (VR) Partita IVA e Codice Fiscale 04671260232		