STATO DI FATTO

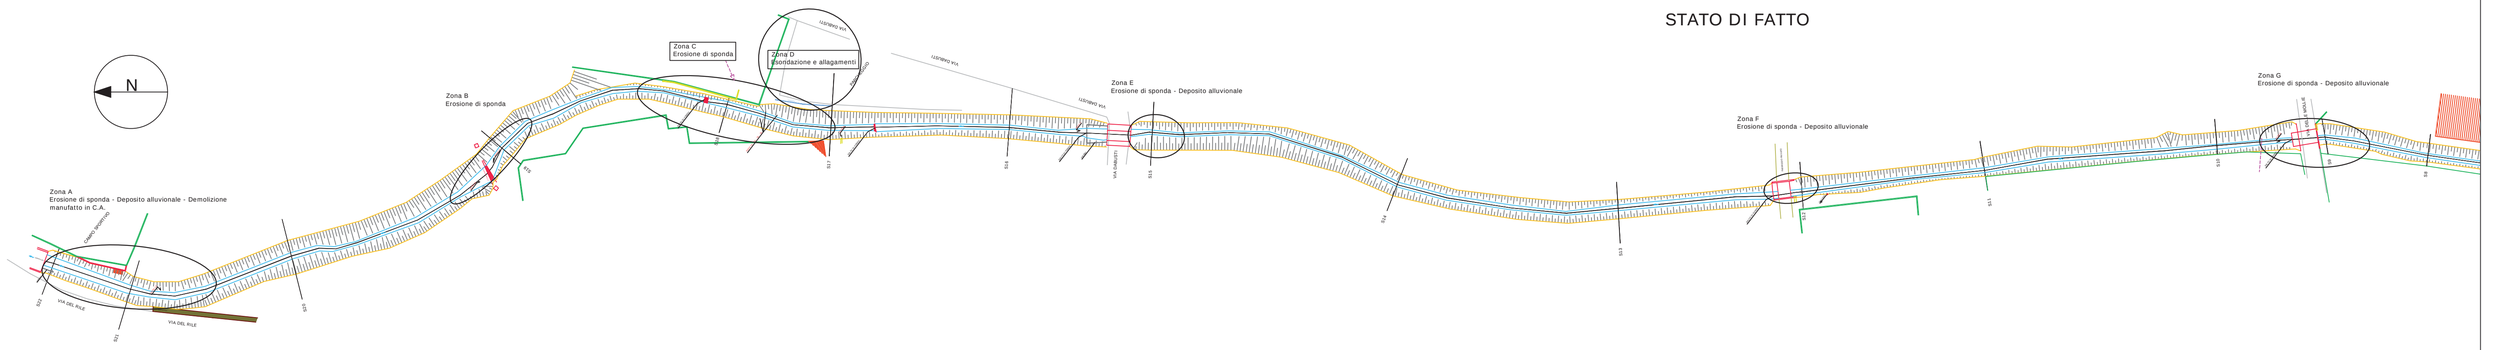

STATO DI PROGETTO

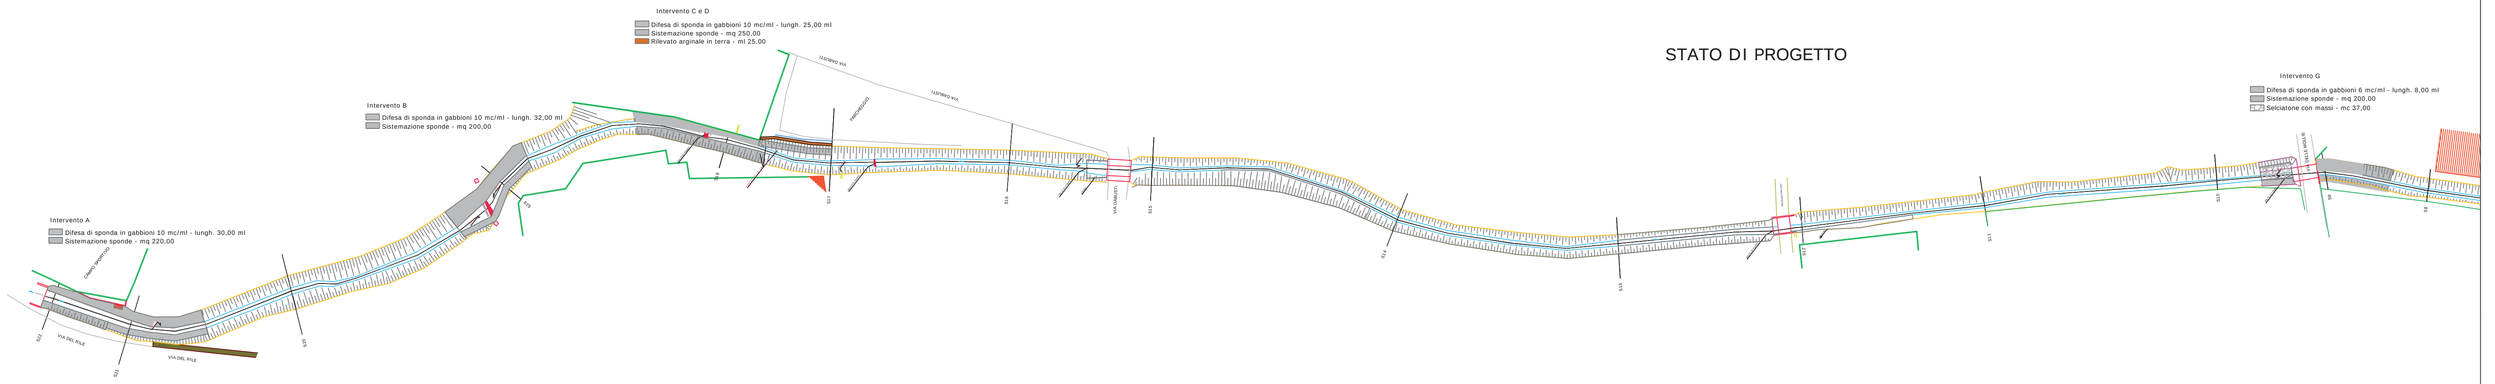

STATO DI FATTO

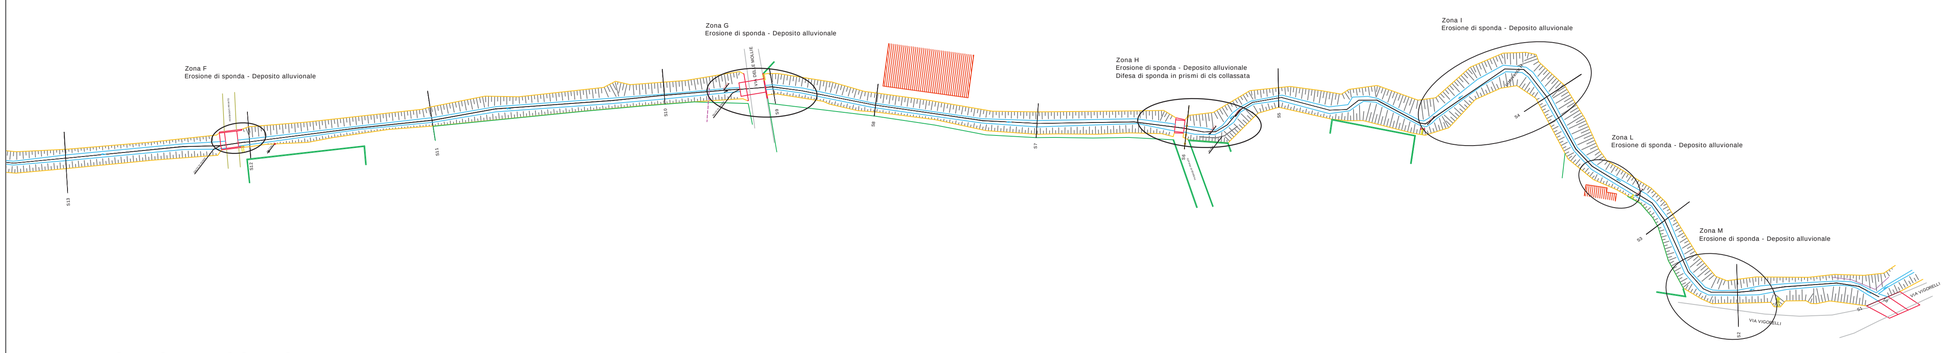

STATO DI PROGETTO

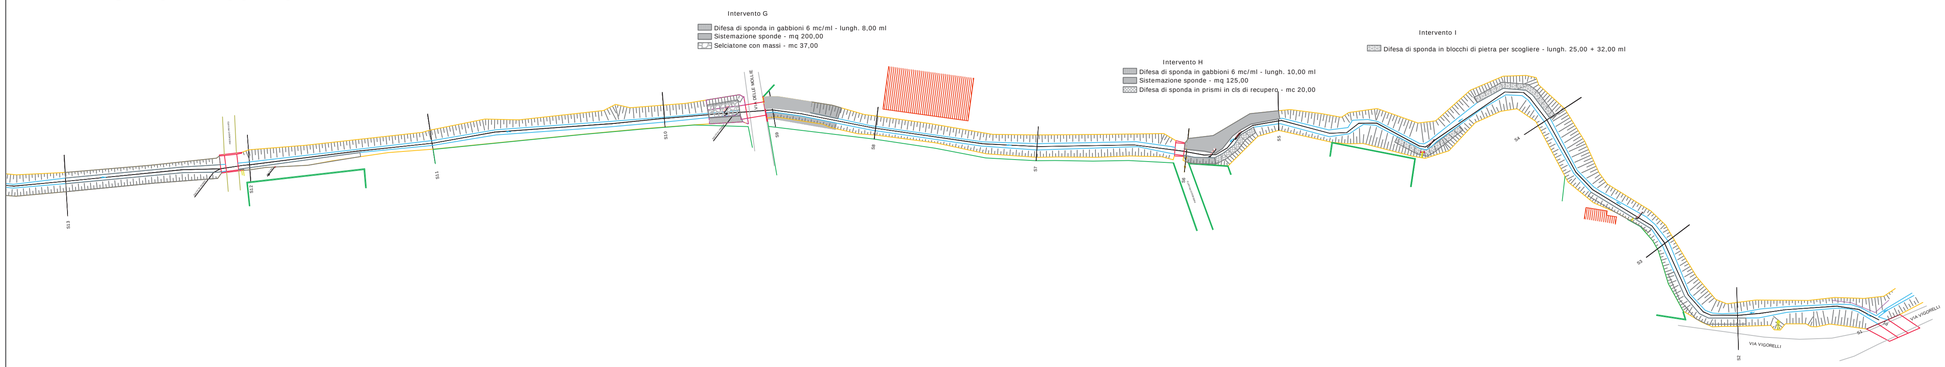

COMUNE DI CASTEGGIO

INTERVENTI DI MANUTENZIONE E RIPRISTINO SPONDALE DEL RIO RILE NEL COMUNE DI CASTEGGIO

CUP _____ - CIG _____

PROGETTO DEFINITIVO-ESECUTIVO

TAVOLA 2
PLANIMETRIE
STATO DI FATTO
E
PROGETTO

Dott. Ing. Giuseppe Barbero Ph.D.
Ordine degli Ingegneri di Pavia n.1340
Via F.lli Kennedy 70 - Voghera (PV)
e-mail: ingegneria.barbero@gmail.com

scala: 1 : 1.000

data: AGOSTO 2020

rev: