




INTERVENTO - C
SEZIONE STATO DI FATTO

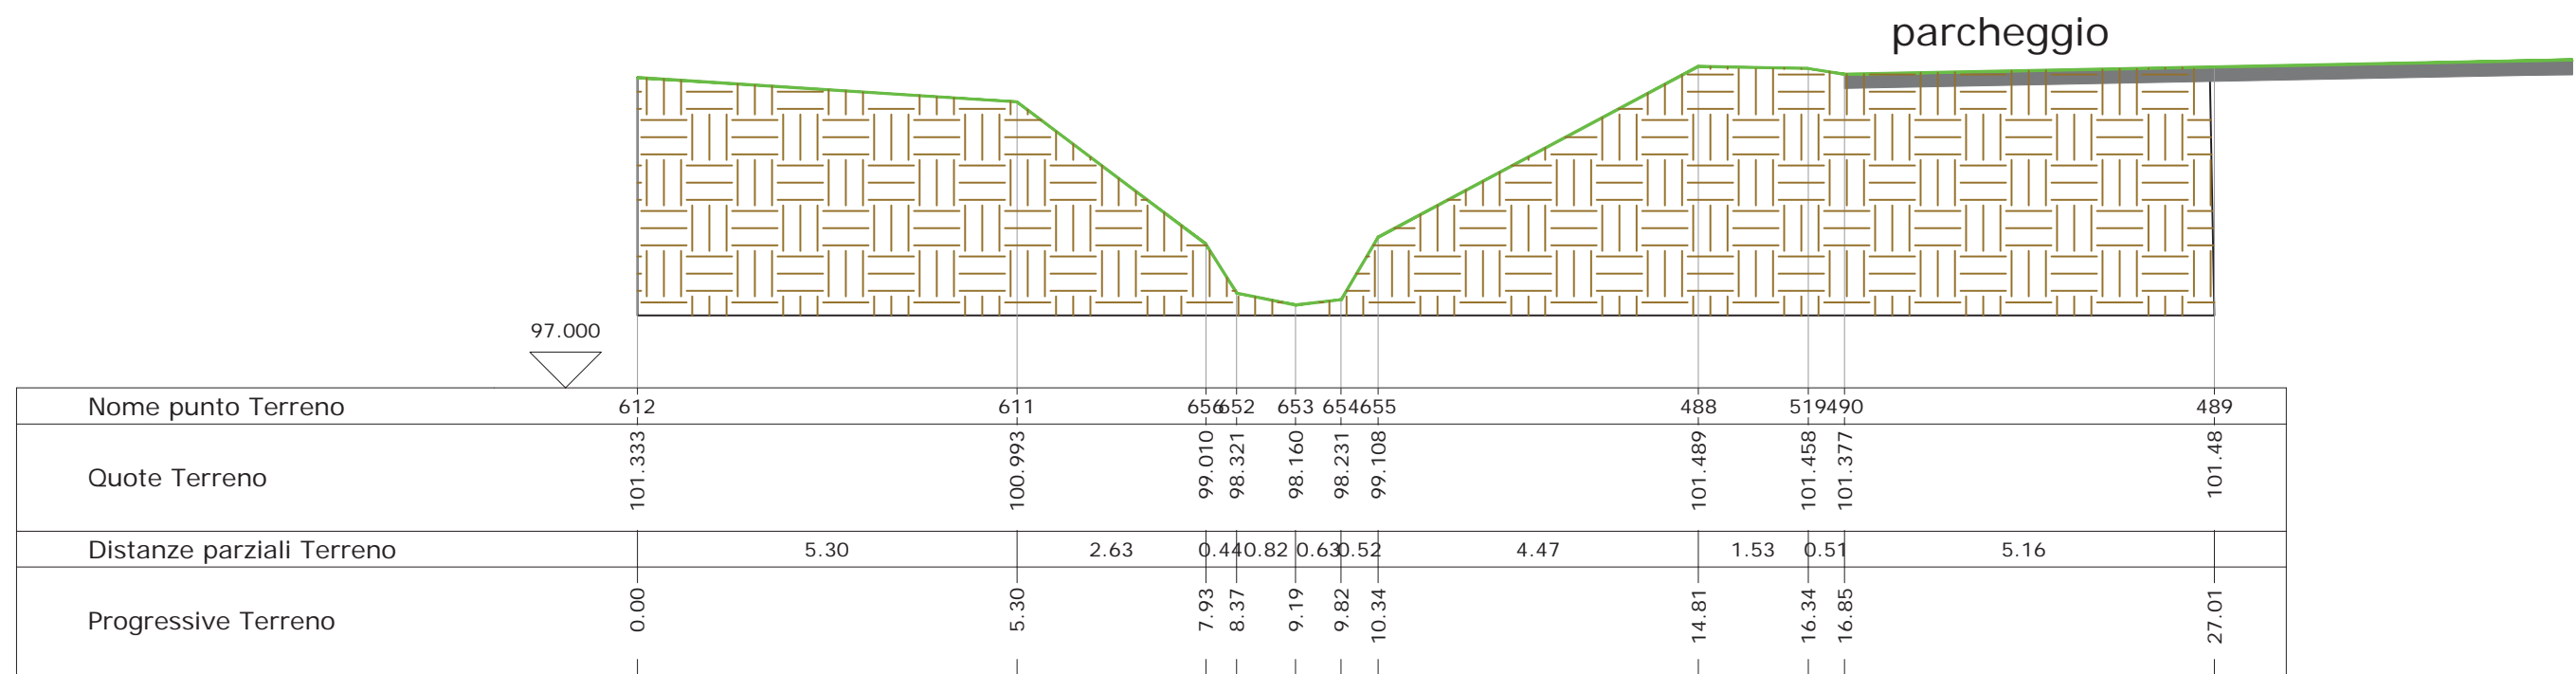


SEZIONE DI PROGETTO

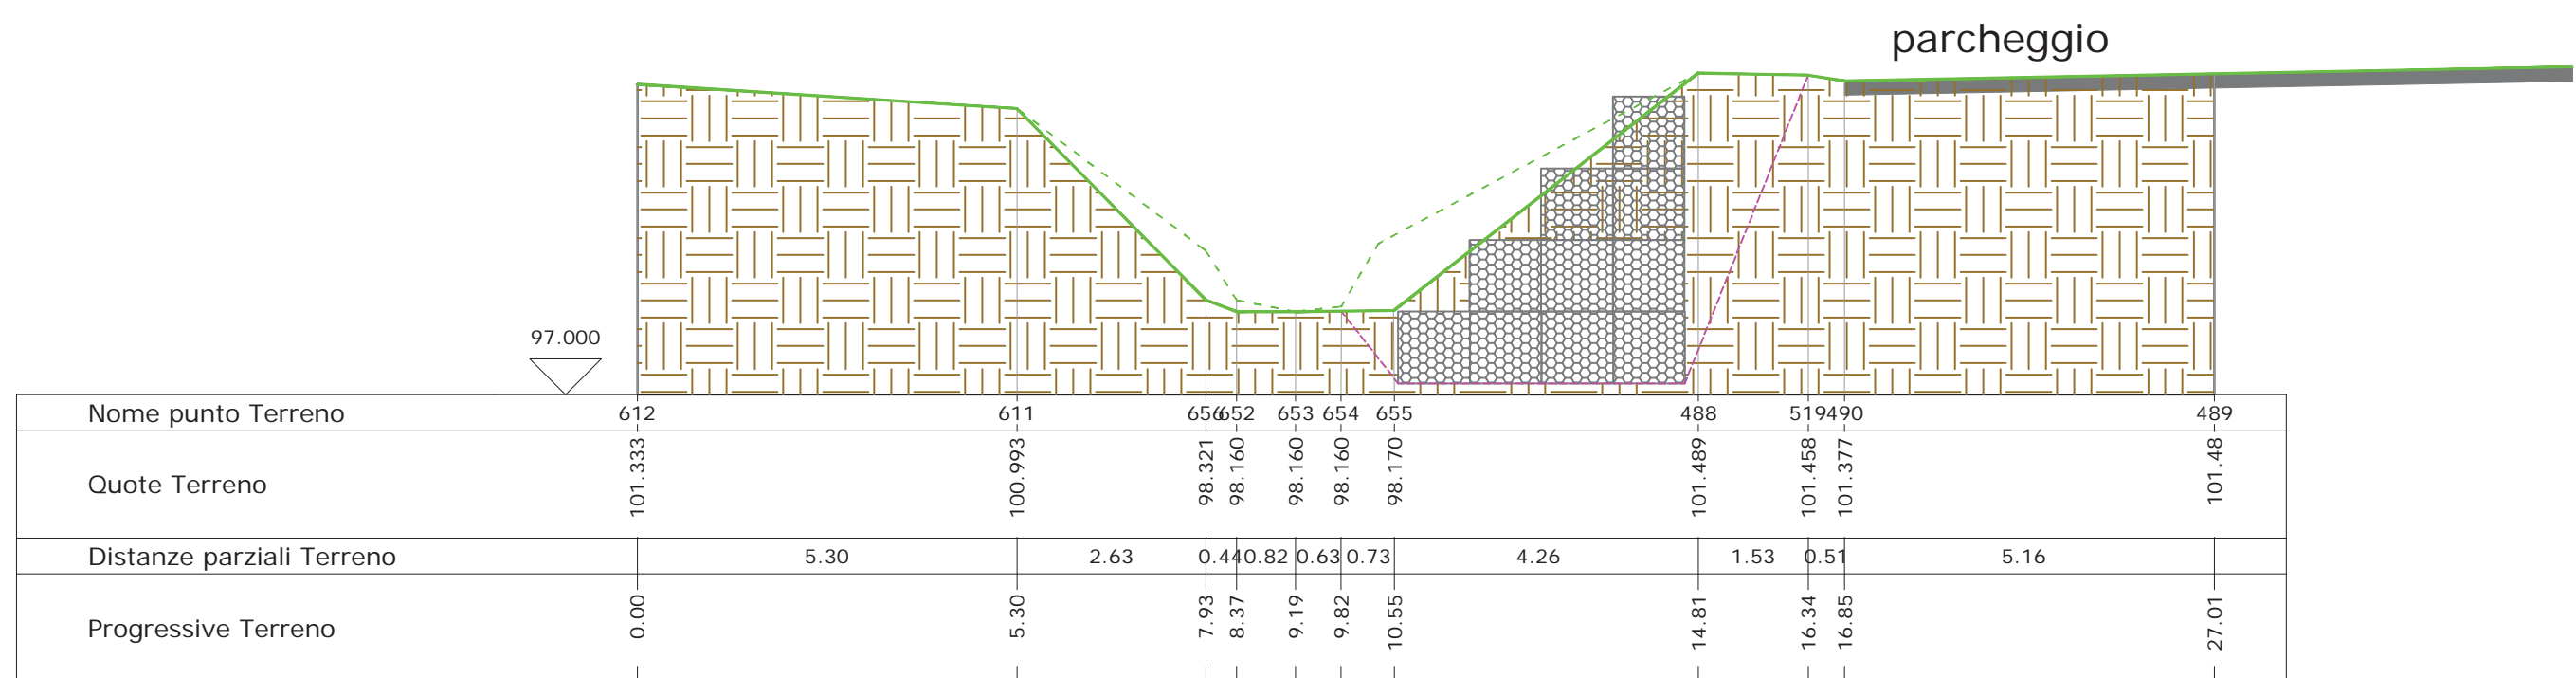


INTERVENTO - G
SEZIONE STATO DI FATTO

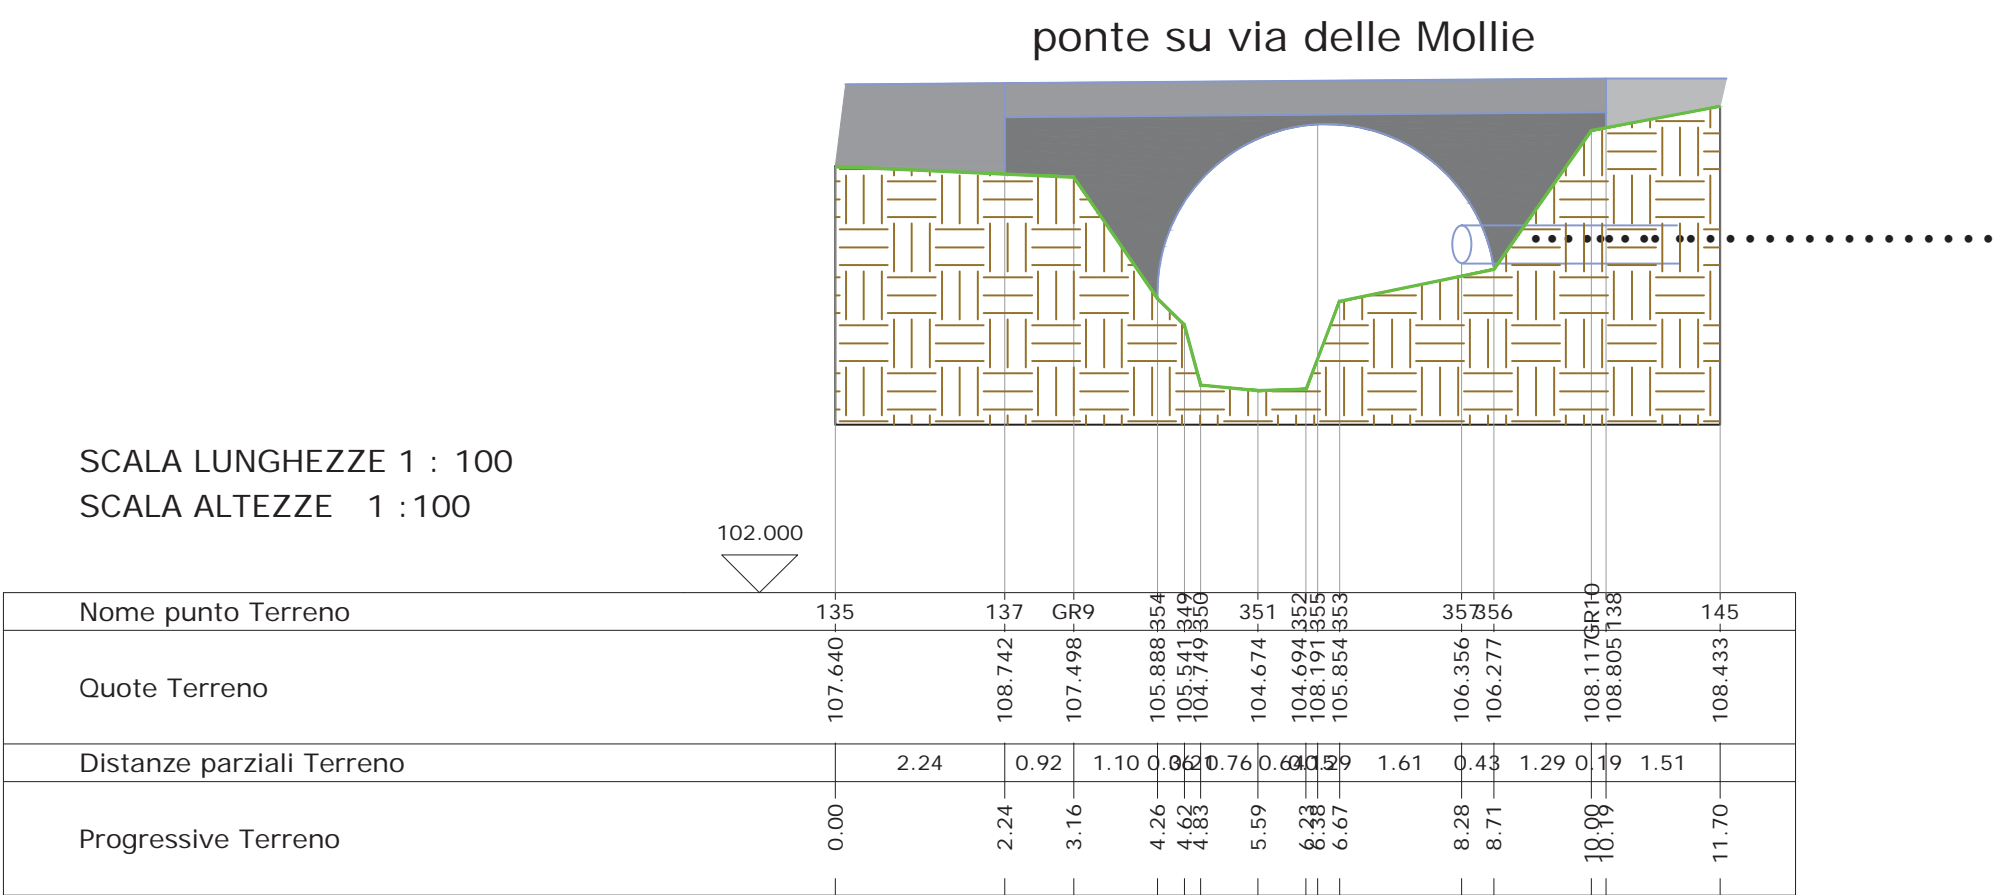


SEZIONE DI PROGETTO

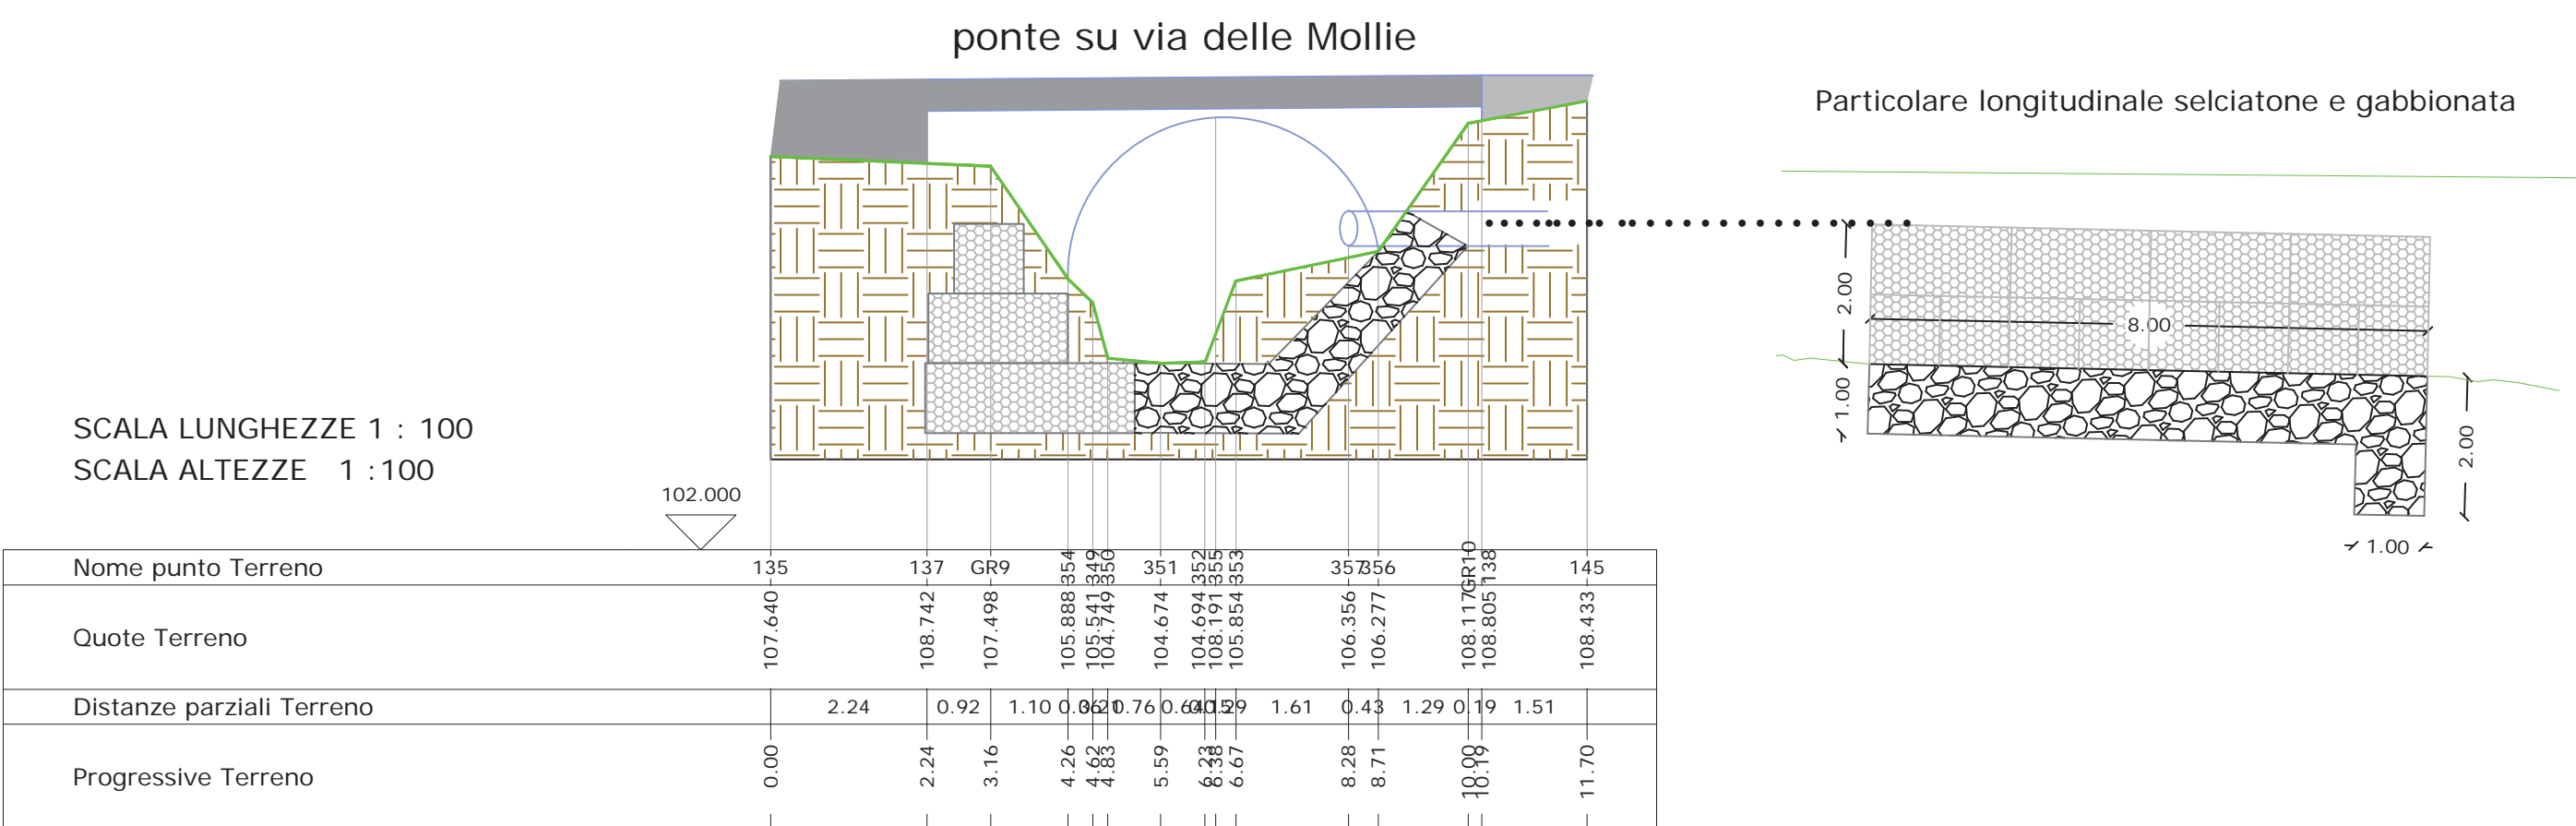


INTERVENTO - C - D
STATO DI FATTO
PROGETTO

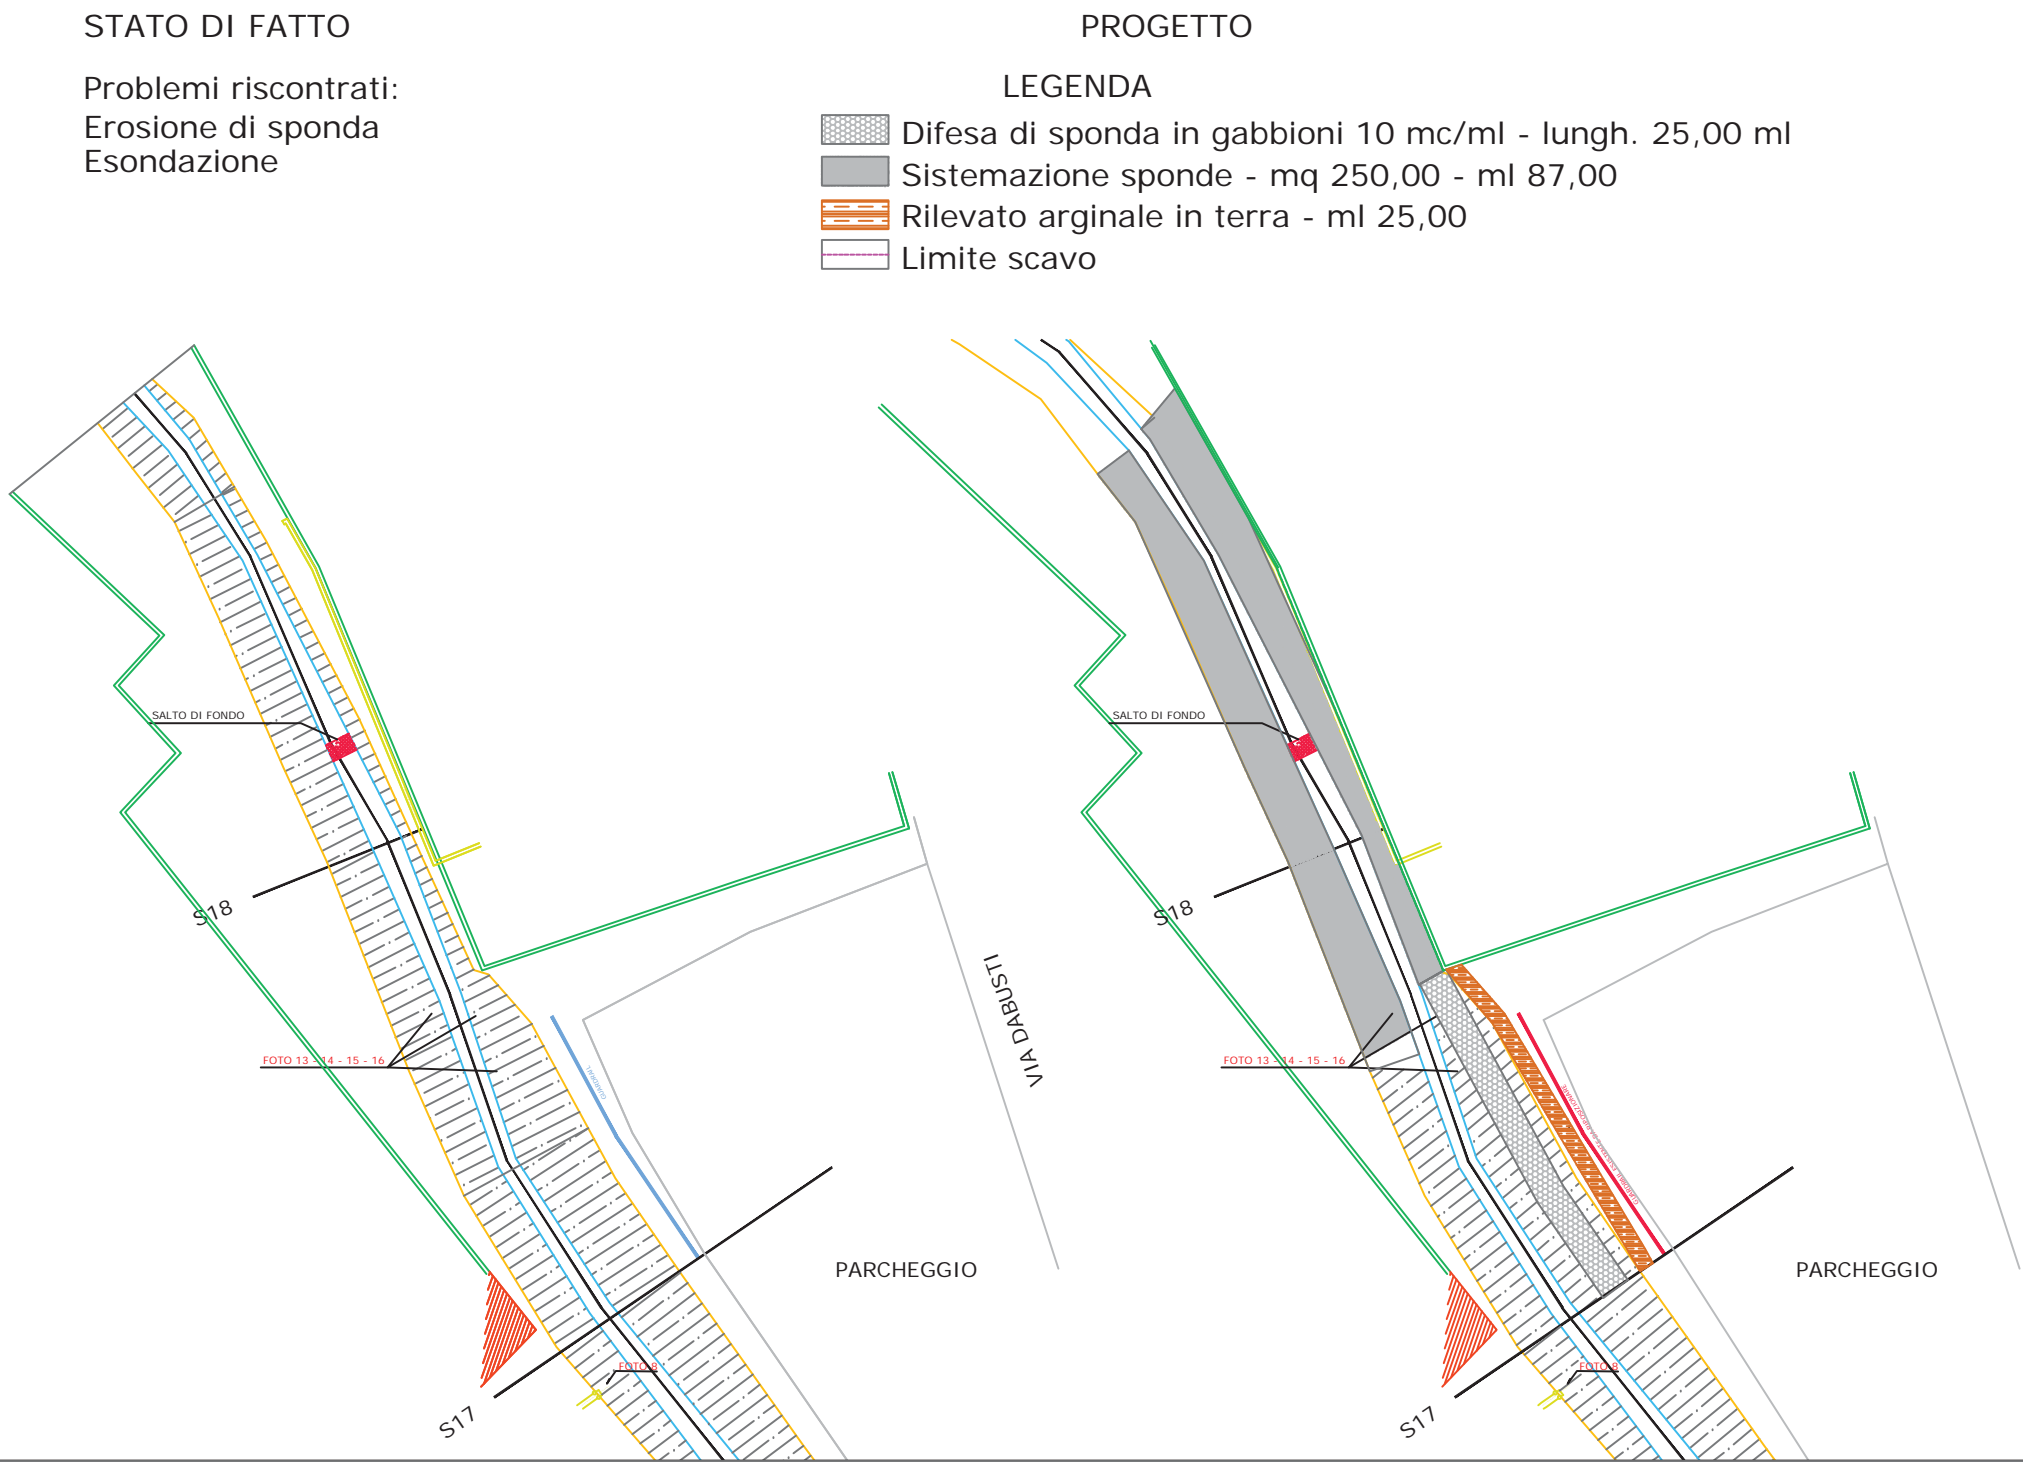

INTERVENTO - G

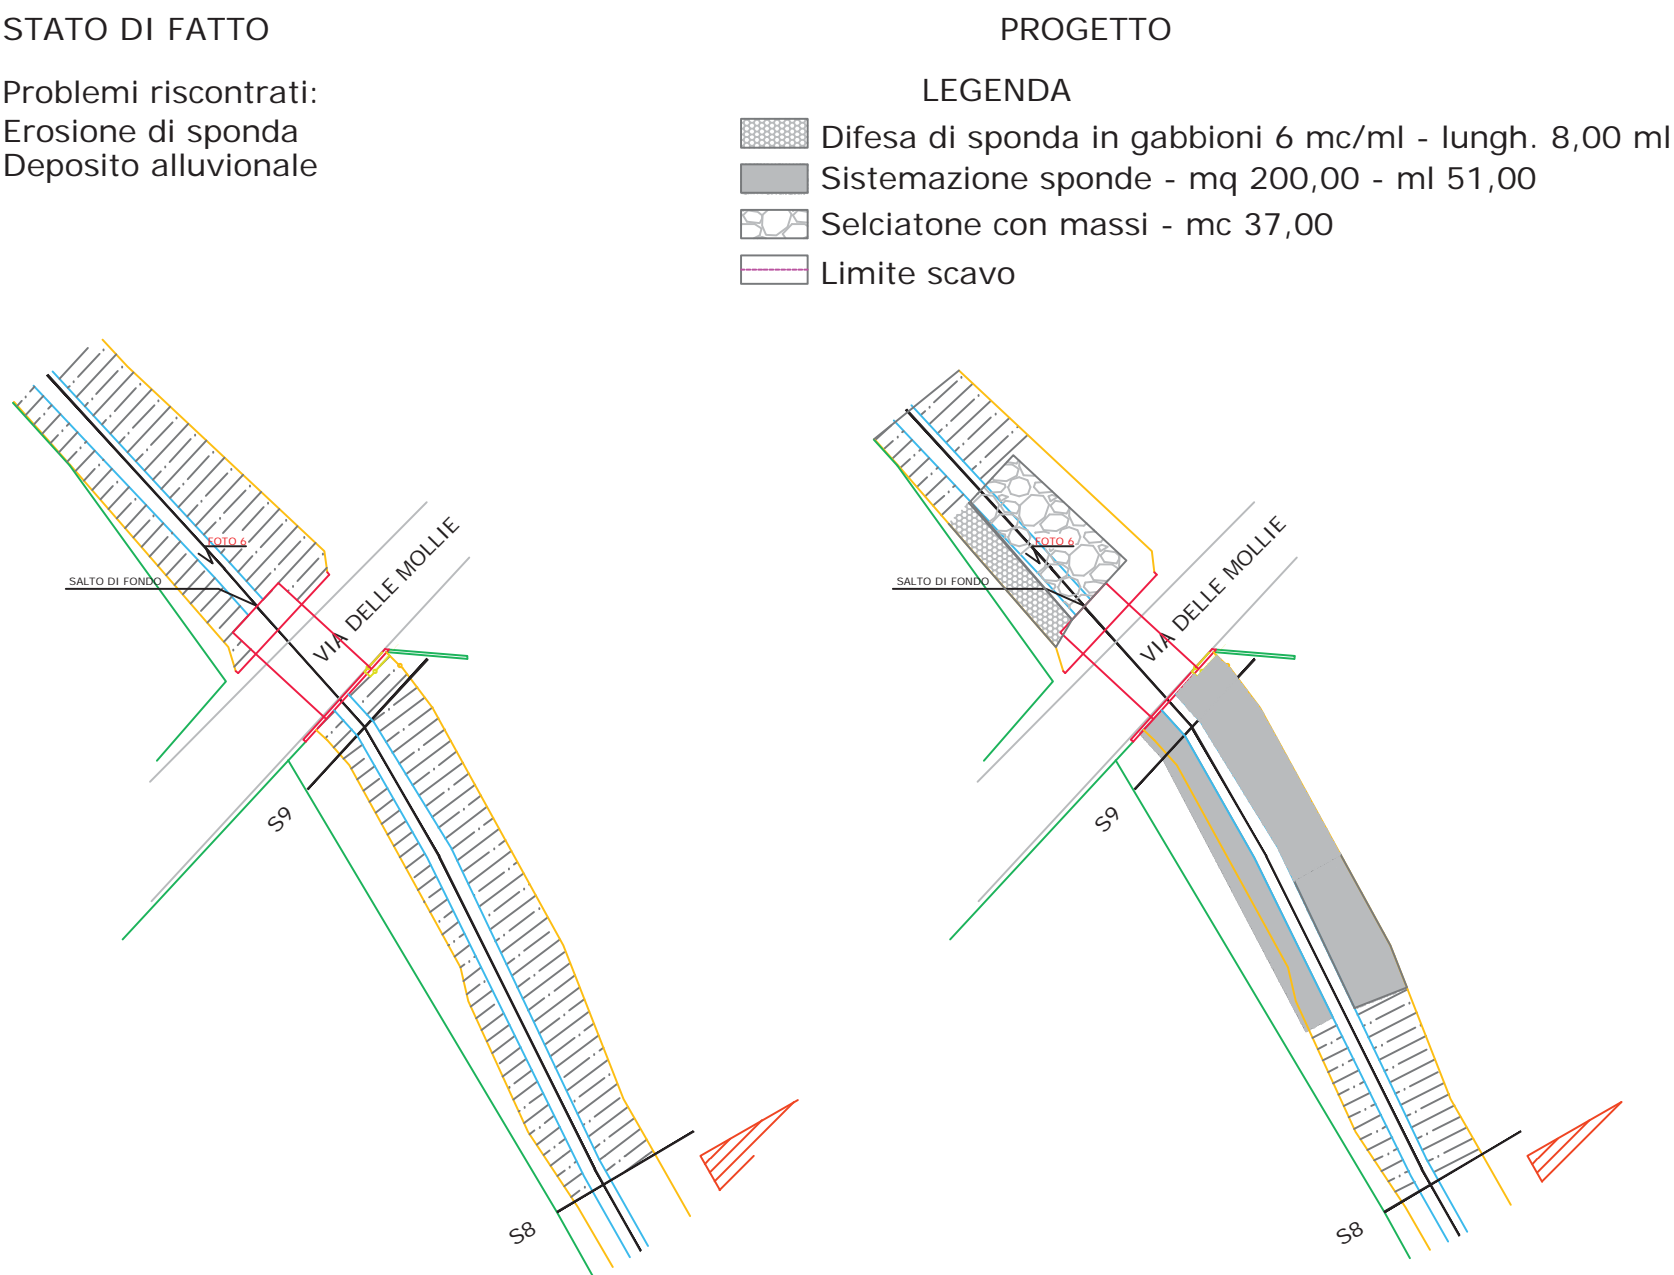

Int. D - particolare rilevato arginale

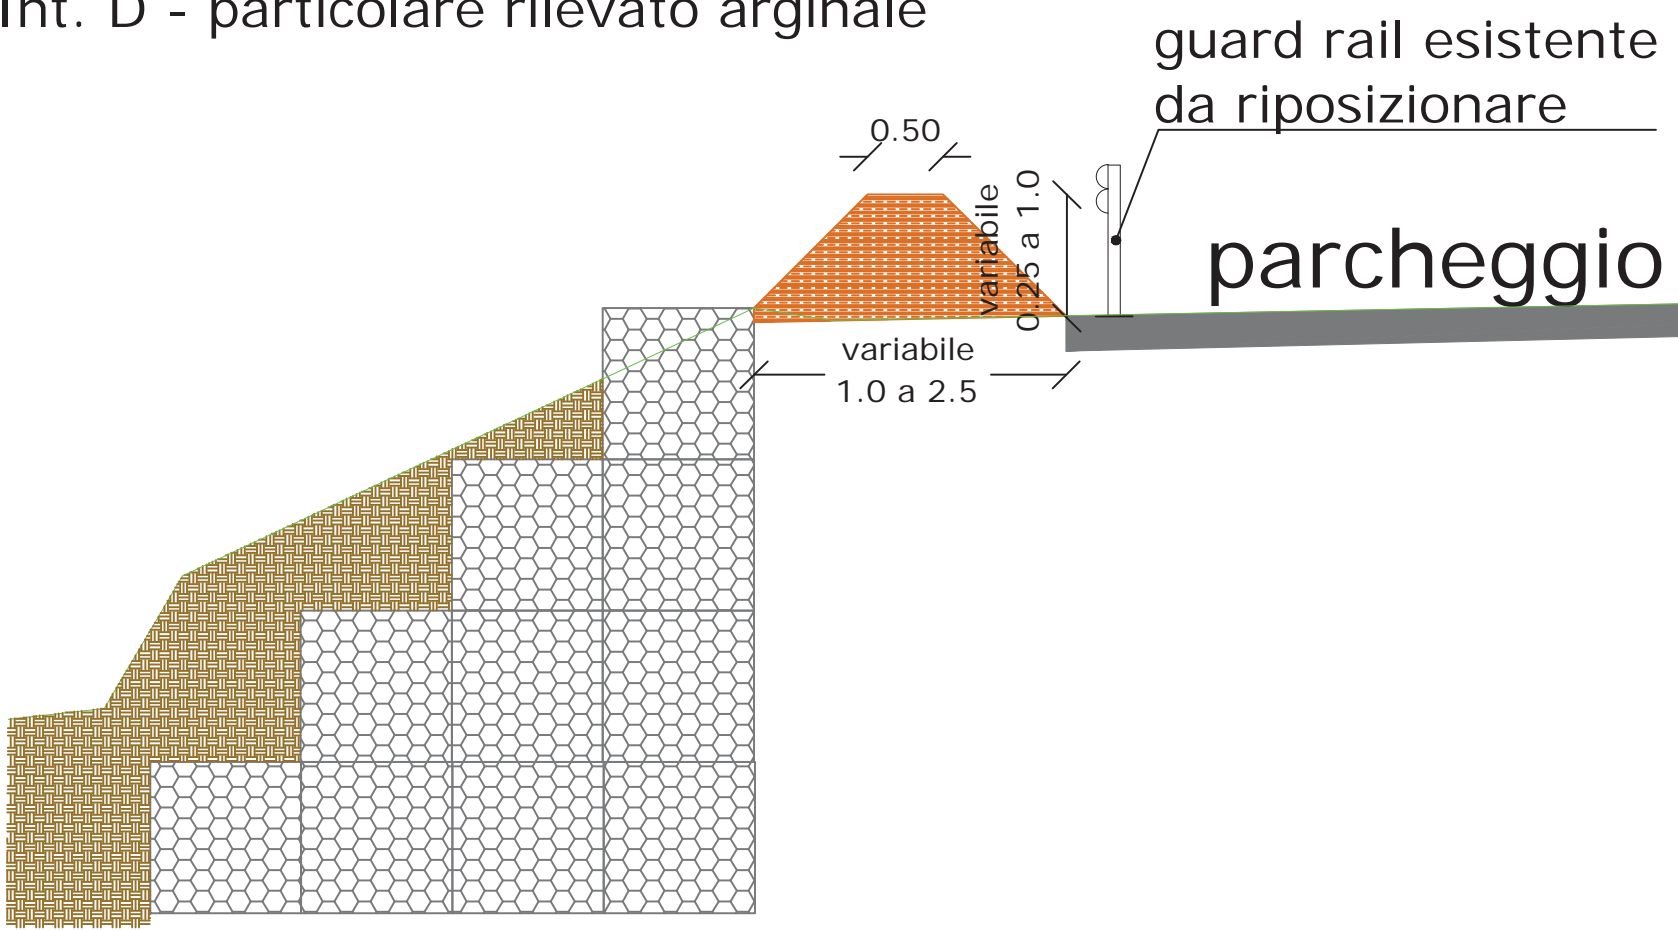

COMUNE DI CASTEGGIO INTERVENTI DI MANUTENZIONE E RIPRISTINO SPONDALE DEL RIO RILE NEL COMUNE DI CASTEGGIO CUP _____ - CIG _____ PROGETTO DEFINITIVO-ESECUTIVO		
TAVOLA 4 INTERVENTI: C/D e G	Dott. Ing. Giuseppe Barbero Ph.D. Ordine degli Ingegneri di Pavia n.1340 Via F.lli Kennedy 70 - Voghera (PV) e-mail: ingegneria.barbero@gmail.com	scala: 1 : 50 1 : 100 1 : 500 data: AGOSTO 2020 rev: 0