Illuminamento medio	$\bar{E}_m$	: 188 lx
Illuminamento minimo	E_{min}	: 115 lx
Illuminamento massimo	E_{max}	: 263 lx
Uniformità U_o	$E_{min}/\bar{E}_m$	: 1 : 1.64 (0.61)

VALORE MASSIMO

VALORE MINIMO

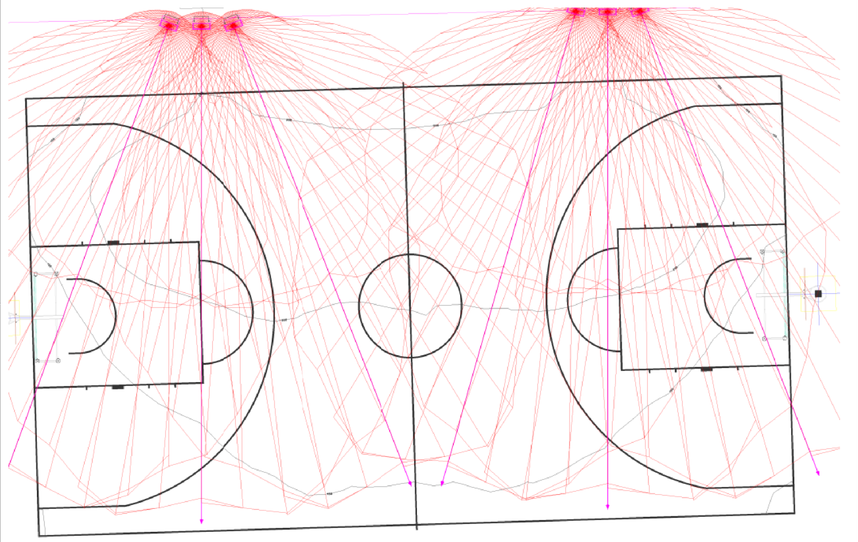

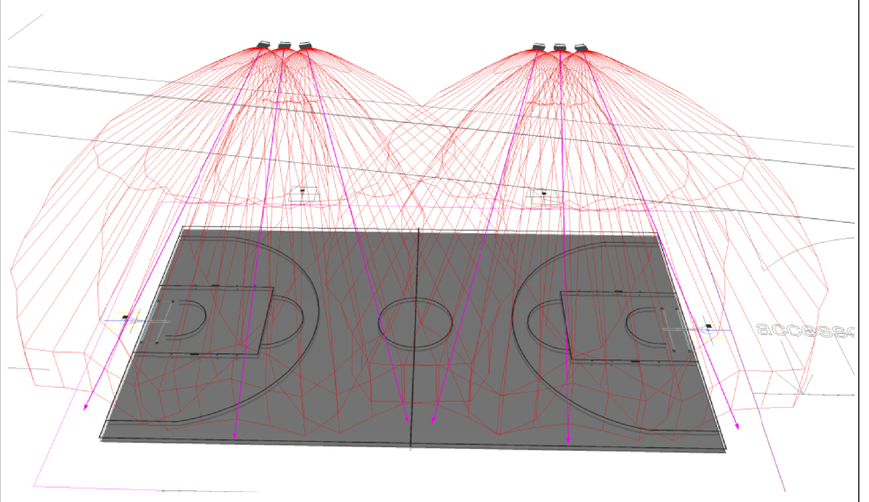

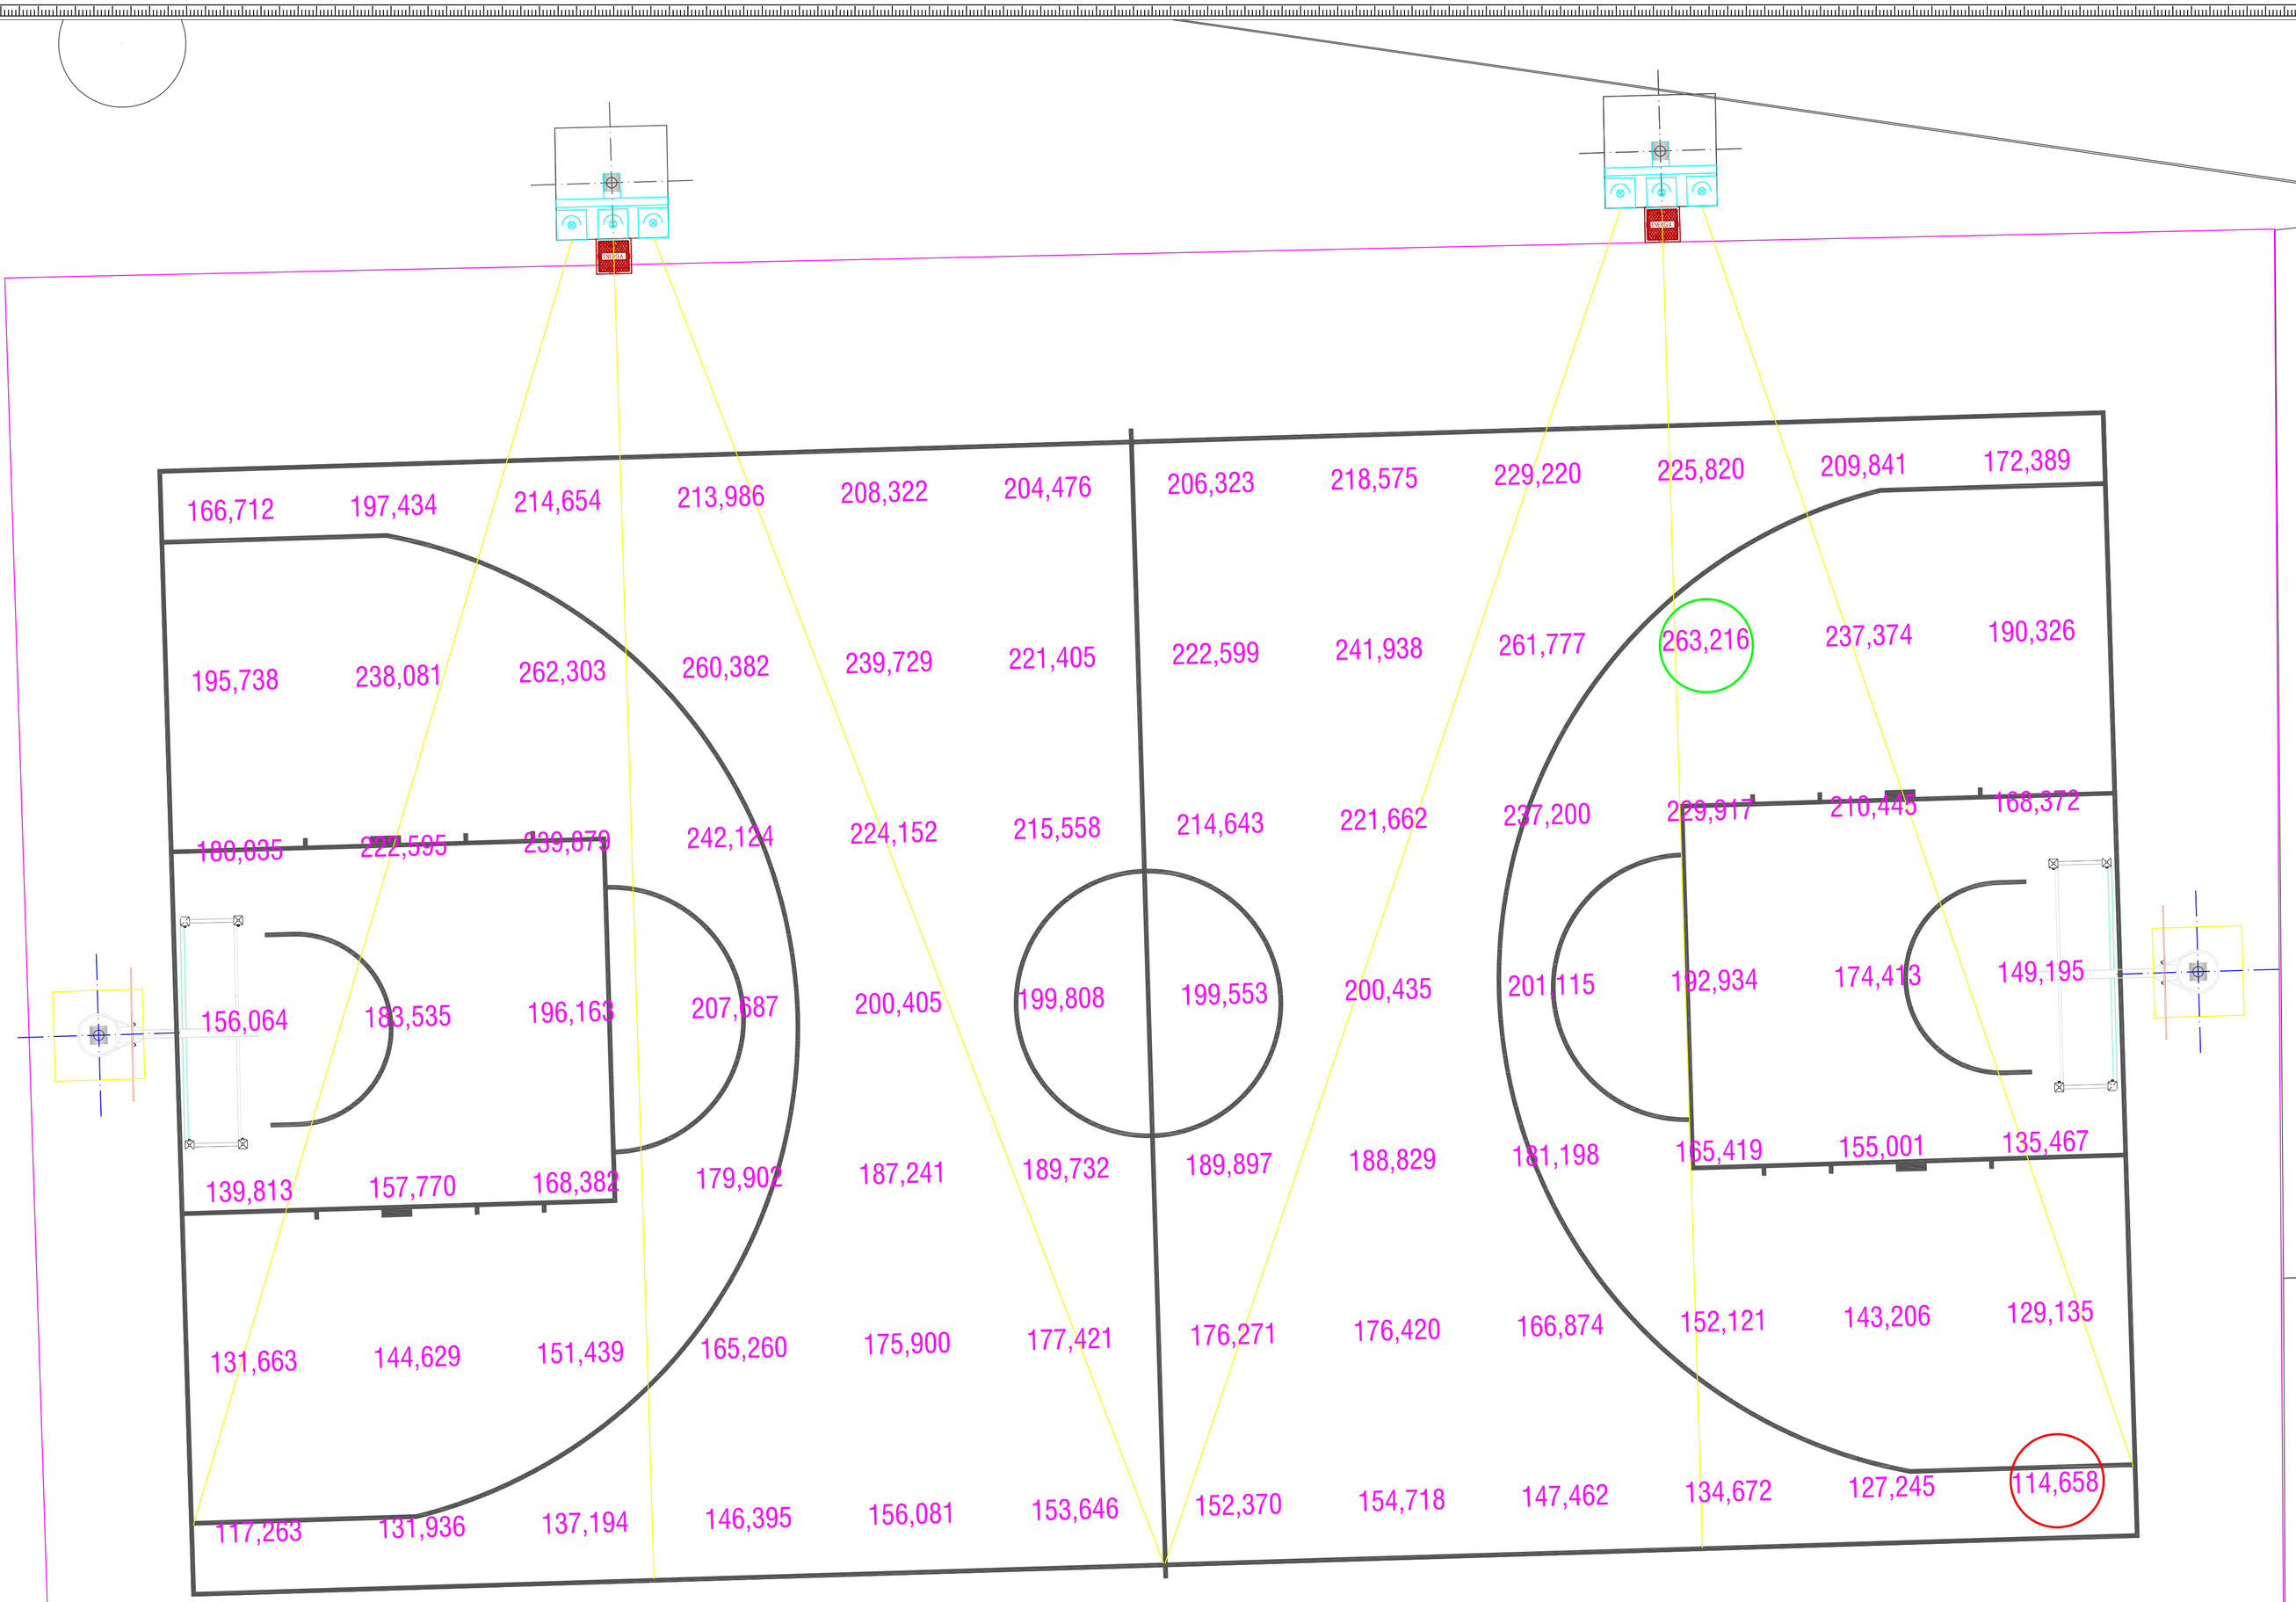

COPIA PER COMMITTENZA
COPIA PER UTENZA ESERCITANTE
COPIA PER UTENZA FINALE
COPIA PER U.T. COMUNE
COPIA PER ATS-AVAL-ENTE VERIFICATORE

COMMITTENZA : Green Sport SRL
viale Alcide De Gasperi, 27
24047 - Treviglio (BG)
P.IVA 04511200963
email: fausto@greensport.it

UTENZA ESERCITANTE
COMUNE DI CASTEGGIO
Scuola secondaria primo grado
via Dabusti, n°24
27045 Casteggio (Pv)

UTENZA FINALE
COMUNE DI CASTEGGIO
via Castello, n°24
27045 Casteggio (Pv)

ELETTROTECNICA PANDOLFI
P.I.M.S. PROGETTAZIONE IMPIANTI SPECIALI ELETTRONICI
Since 1988

OGGETTO :
IMPIANTO ELETTRICO
ILLUMINAZIONE CAMPO BASKET PRESSO
SCUOLA SECONDARIA PRIMO GRADO
CALCOLO ILLUMINOTECNICO

REV.	DESCRIZIONE	DATA	Disegnato	Controllato	Approvato
00	EMISSIONE DOCUMENTO	14/04/2026	PP	PP	
01					
02					
03					
04					

n° Commessa: 002045
Scala (Originale):
n° Disegno: E02

Documento riservato e destinato agli usi stabiliti dai termini di legge. Ne è vietata la riproduzione e/o la divulgazione e/o l'utilizzo, anche parziale, senza nostra autorizzazione.