

comune

Casteggio

Pavia

Riqualficazione del campo da basket outdoor della scuola secondaria di primo grado di Casteggio (PV)

committente

Società Sportiva "Virtus Basket Casteggio"

progettista

geometra Paolo Ferrari



oggetto

Estratti Urbanistici

scala

Varie scale



data

Aprile 2026

aggiornamento

1

via Zanica, 35 - 24126 Bergamo tel: +39-3477880788 e-mail: geompaoloferrari@me.com

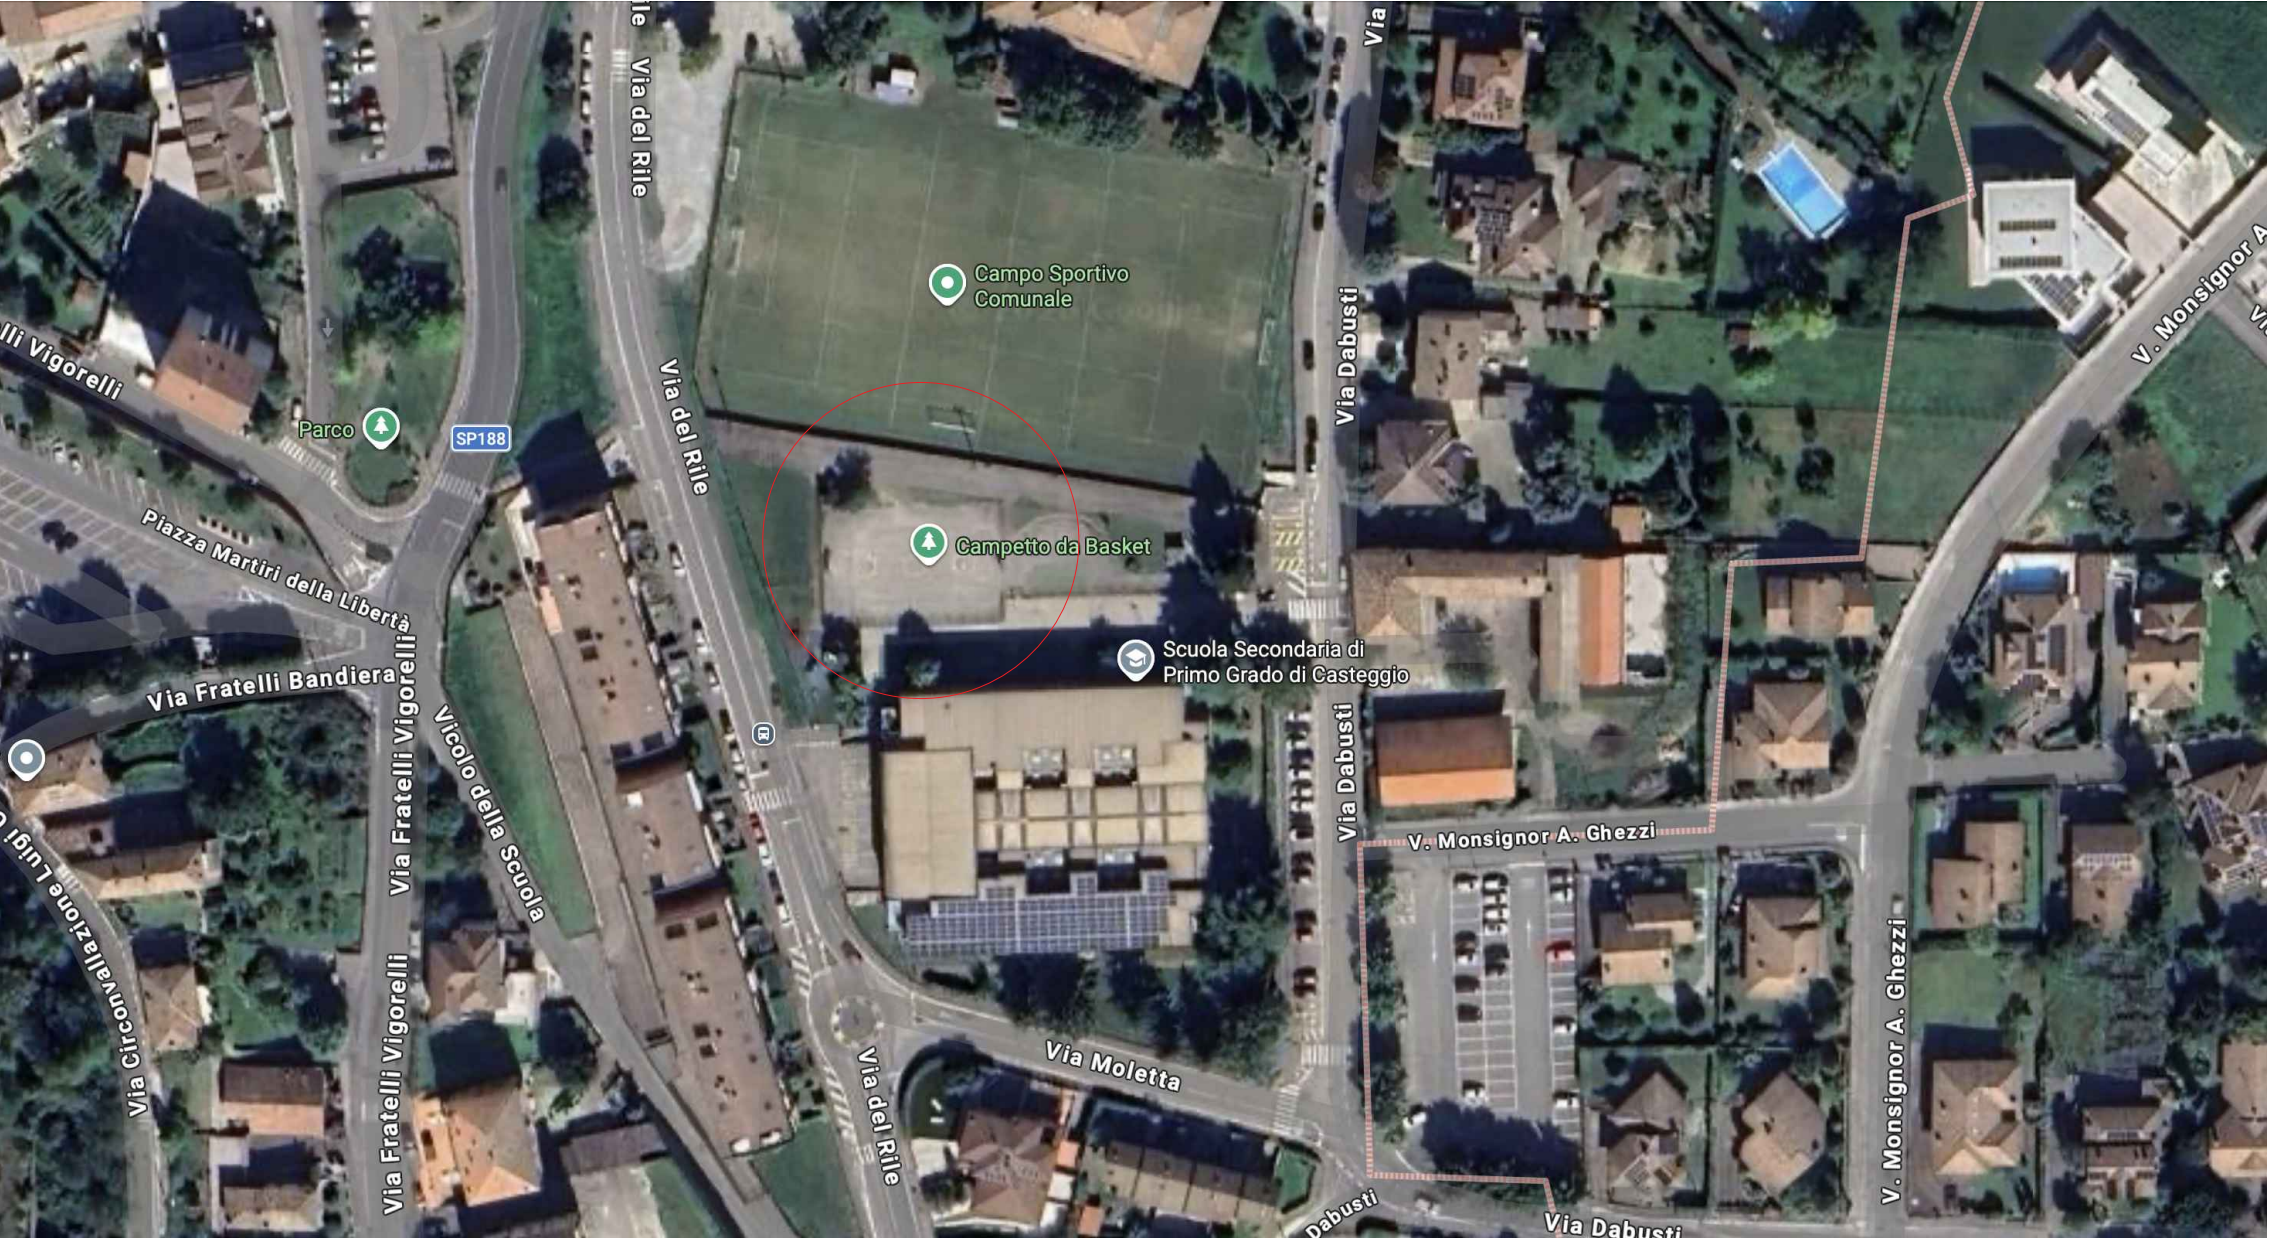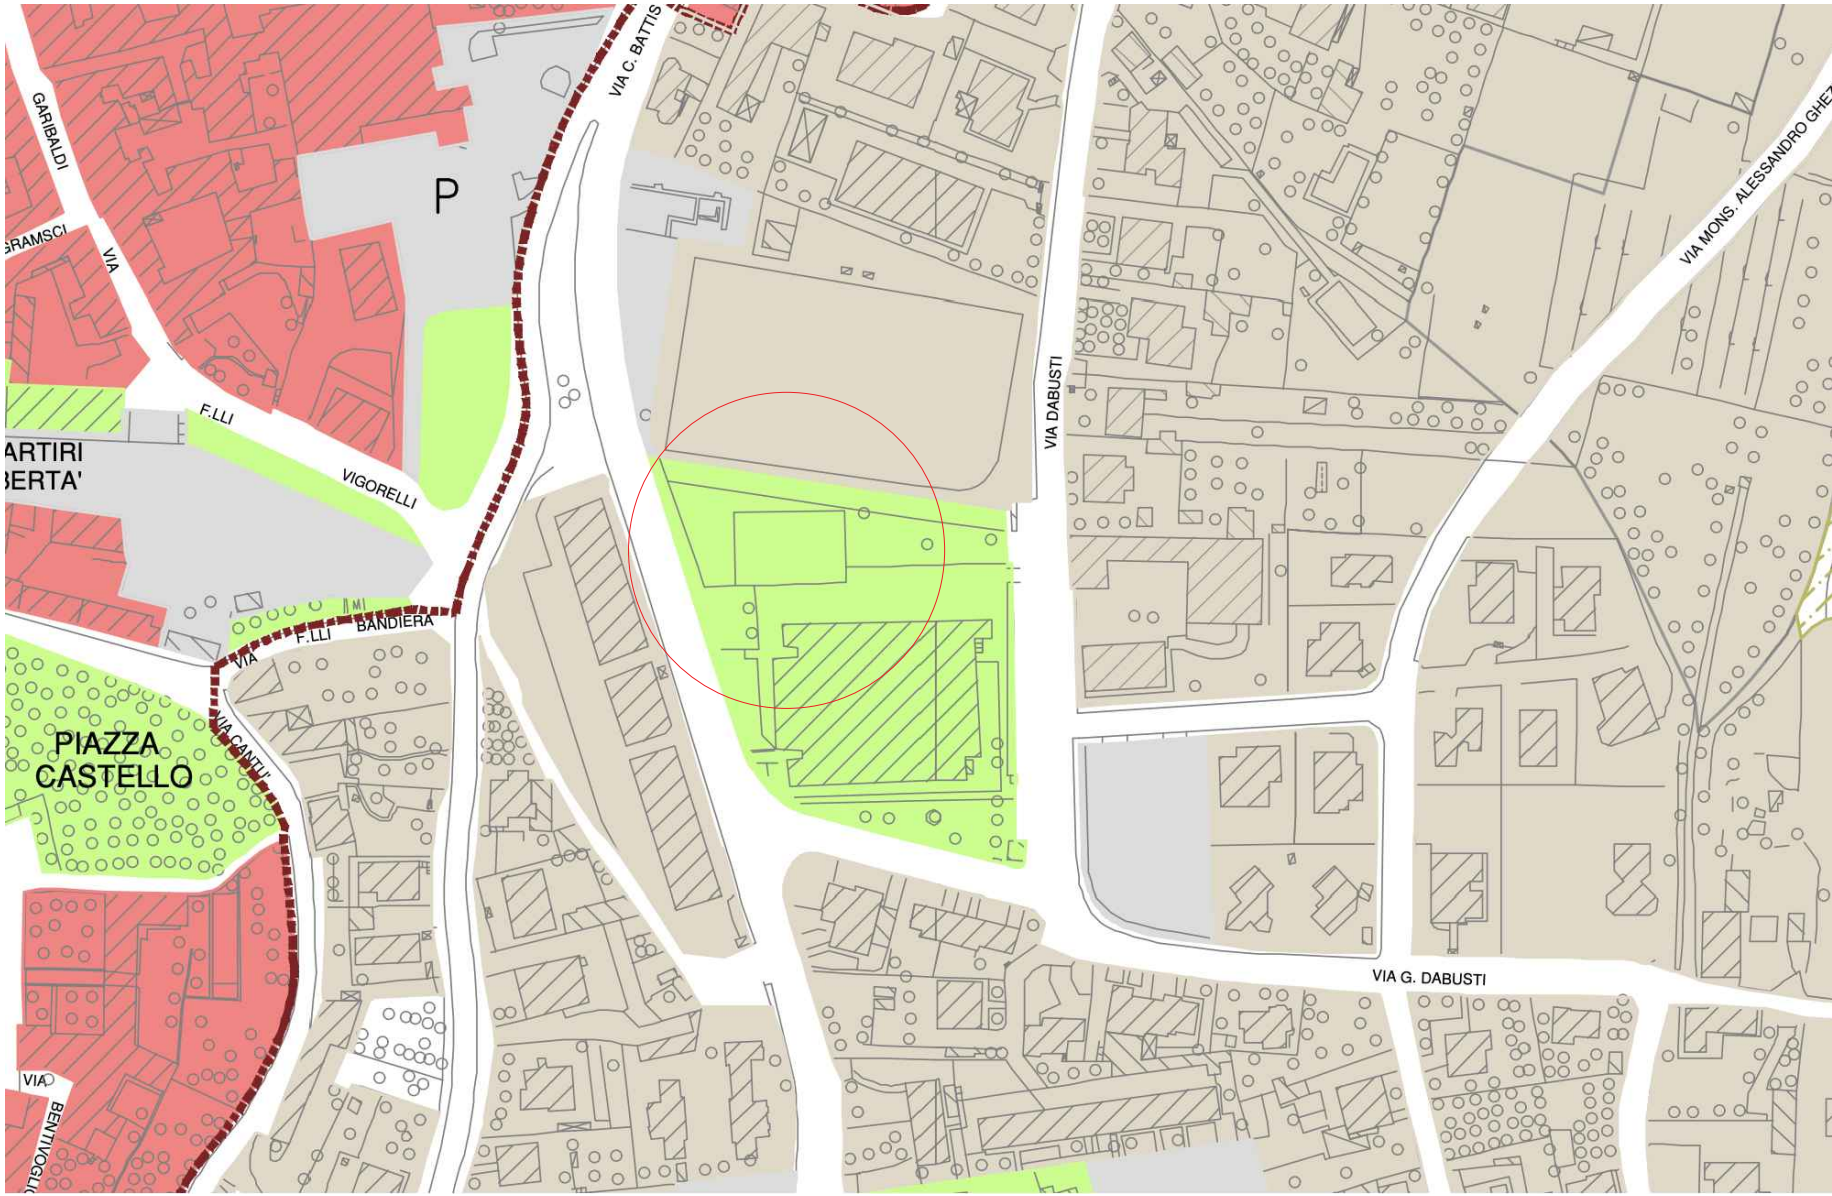

- AMBITI DI COMPETENZA DEL PIANO DEI SERVIZI
- SERVIZI PUBBLICI E PRIVATI DI USO PUBBLICO
 - ATTREZZATURE PER LA MOBILITA'
 - AREE DI RIQUALIFICAZIONE AMBIENTALE (RETE ECOLOGICA)
 - PLIS PROPOSTA DI PARCO LOCALE DI INTERESSE SOVRACOMUNALE