


PROGETTO	02	DATA	24-10-08	REVISIONE	MODIFICHE VARIE	SCALE	1:500
PRODOTTORE	01	DATA	30-06-08	REVISIONE	INTEGRAZIONE VEDI DA DISCIPLINARE	SCALE	1:500
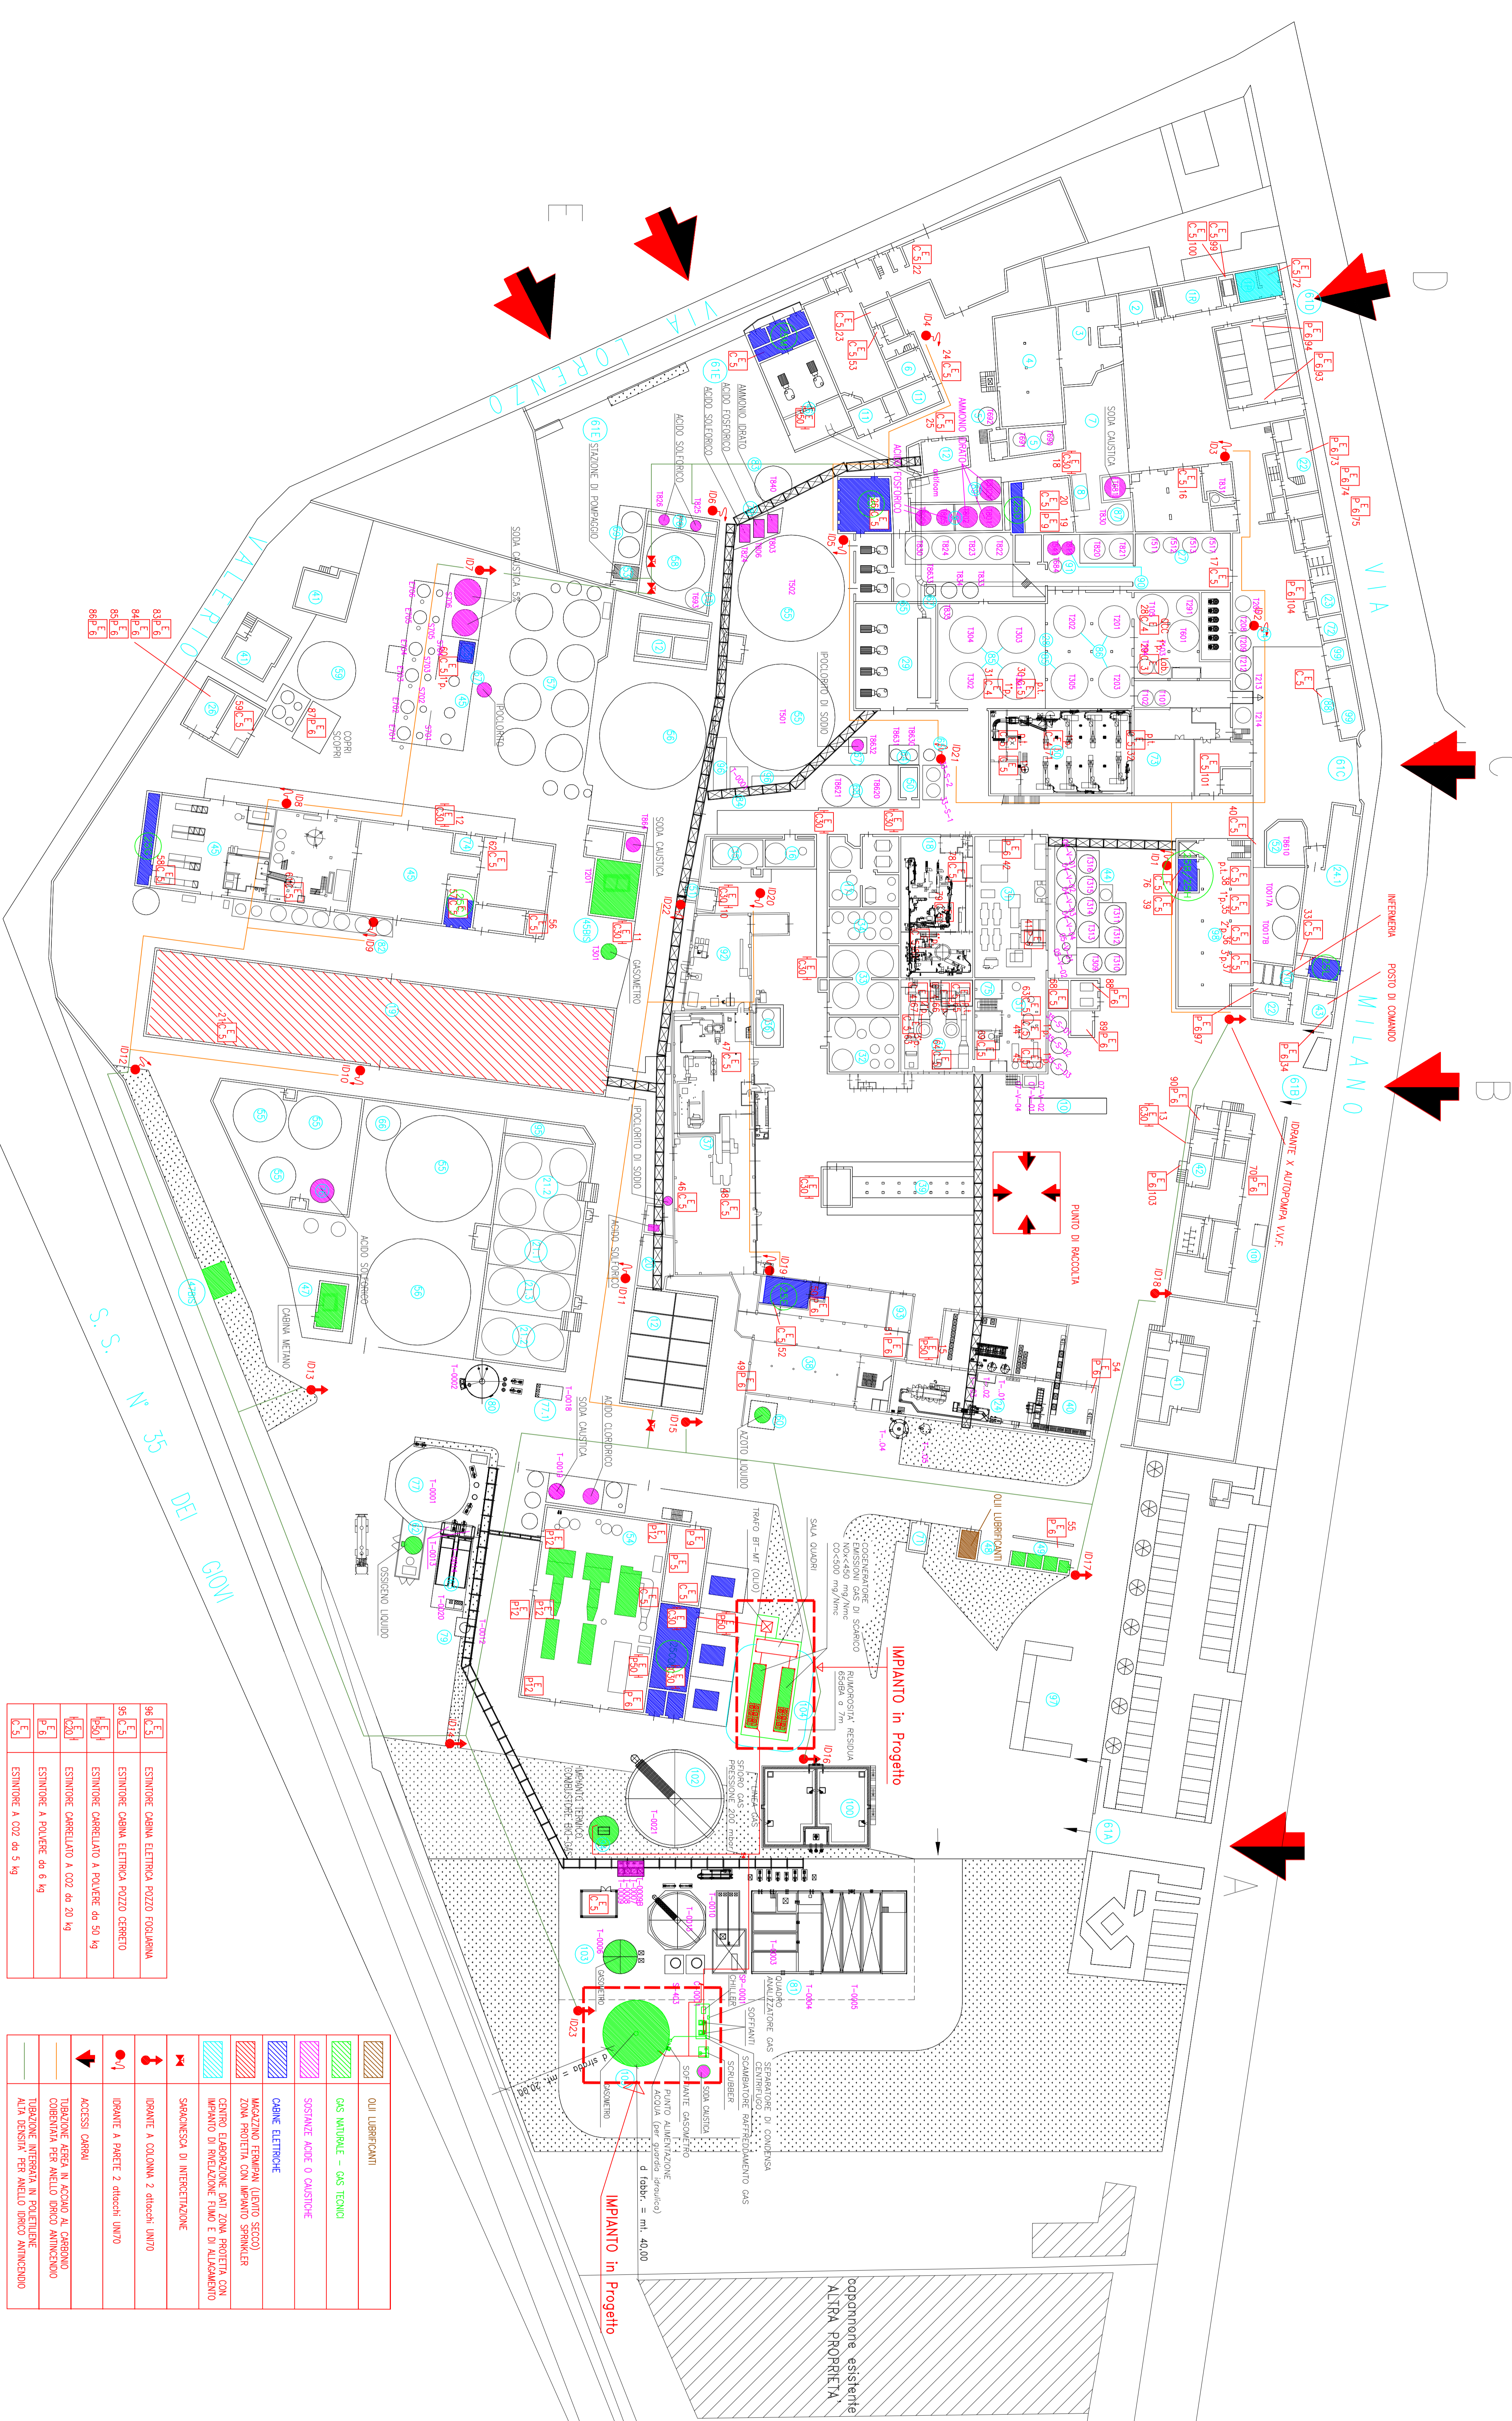



