
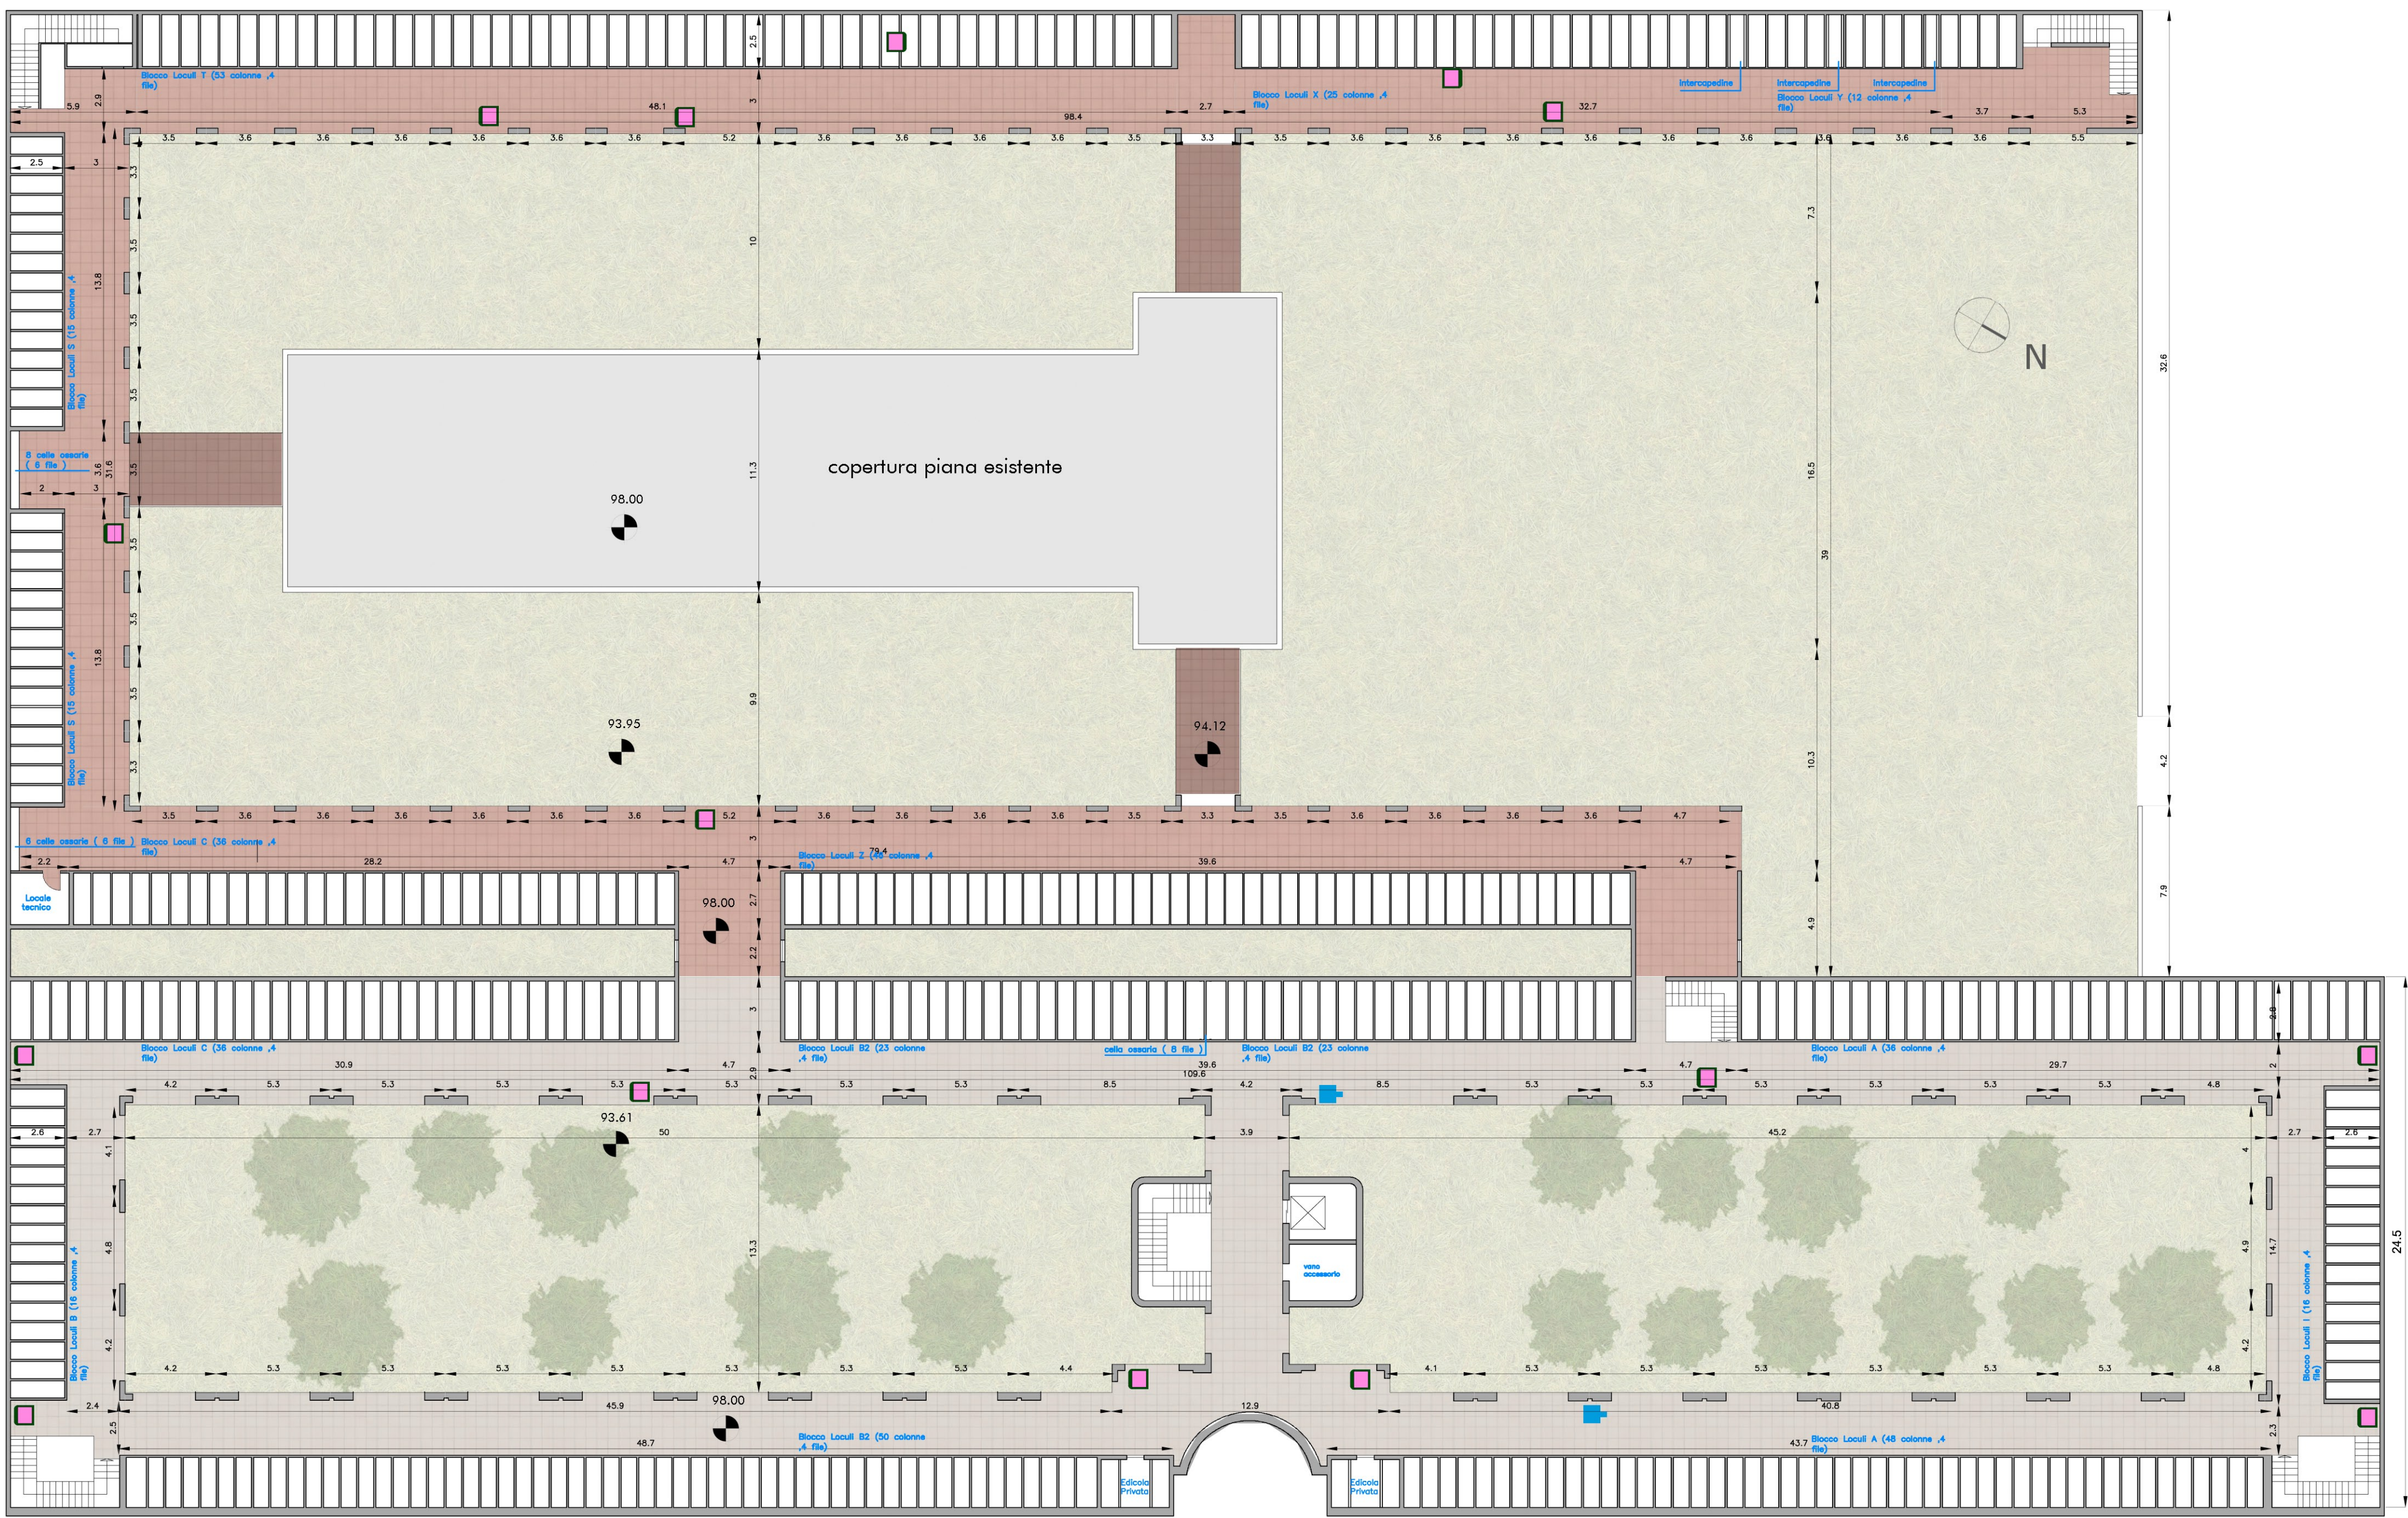




PLANIMETRIA STATO DI FATTO PIANO INTERRATO

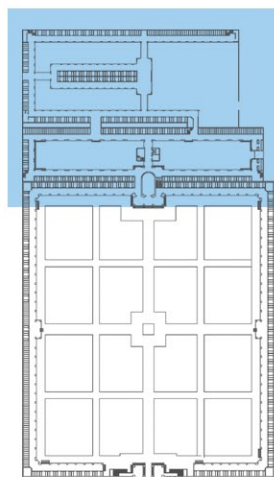

PLANIMETRIA STATO DI FATTO PIANO PRIMO



- Cassonetti
- Fontane approvvigionamento acqua
- Cestini fissi
- Ossario Comune

- Prato
- Pavimentazione in gres antiscivolo
- Pavimentazione in gres da esterni
- Piastrelle in ceramica
- Piastrelle in marmo
- Conifere

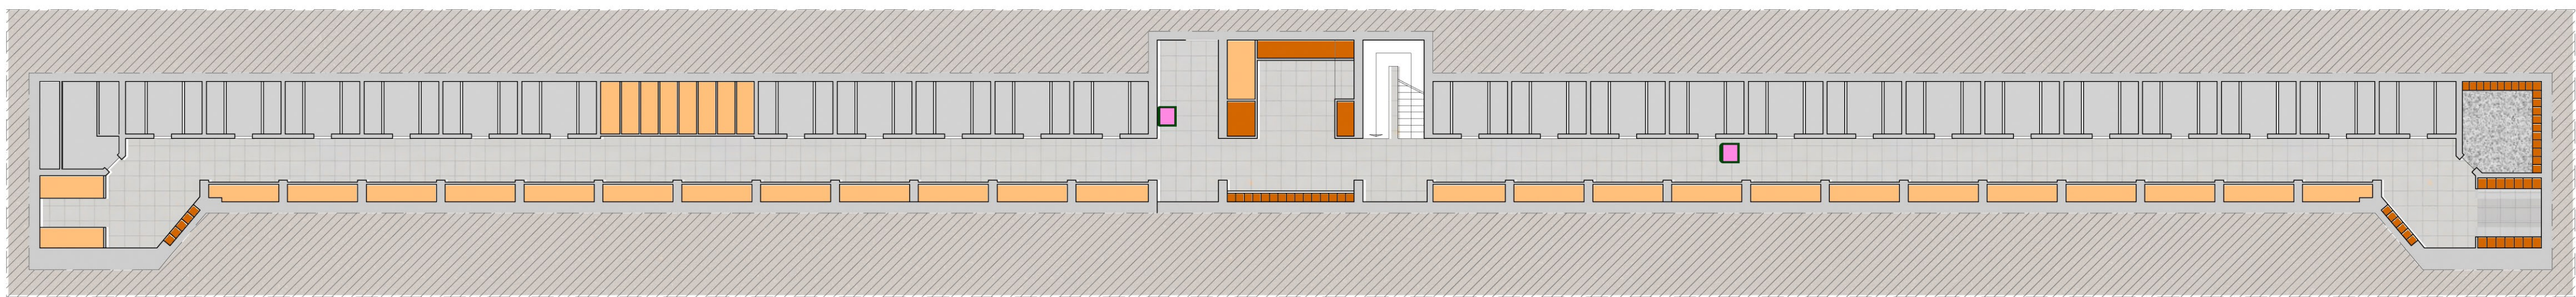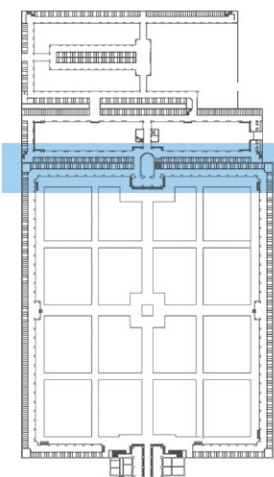

PLANIMETRIA AZZONAMENTO PIANO INTERRATO

- Edicole funerarie di famiglia
- Corpi loculi
- Celle ossarie
- Chiesa
- Servizi igienici pubblici
- Locali tecnici

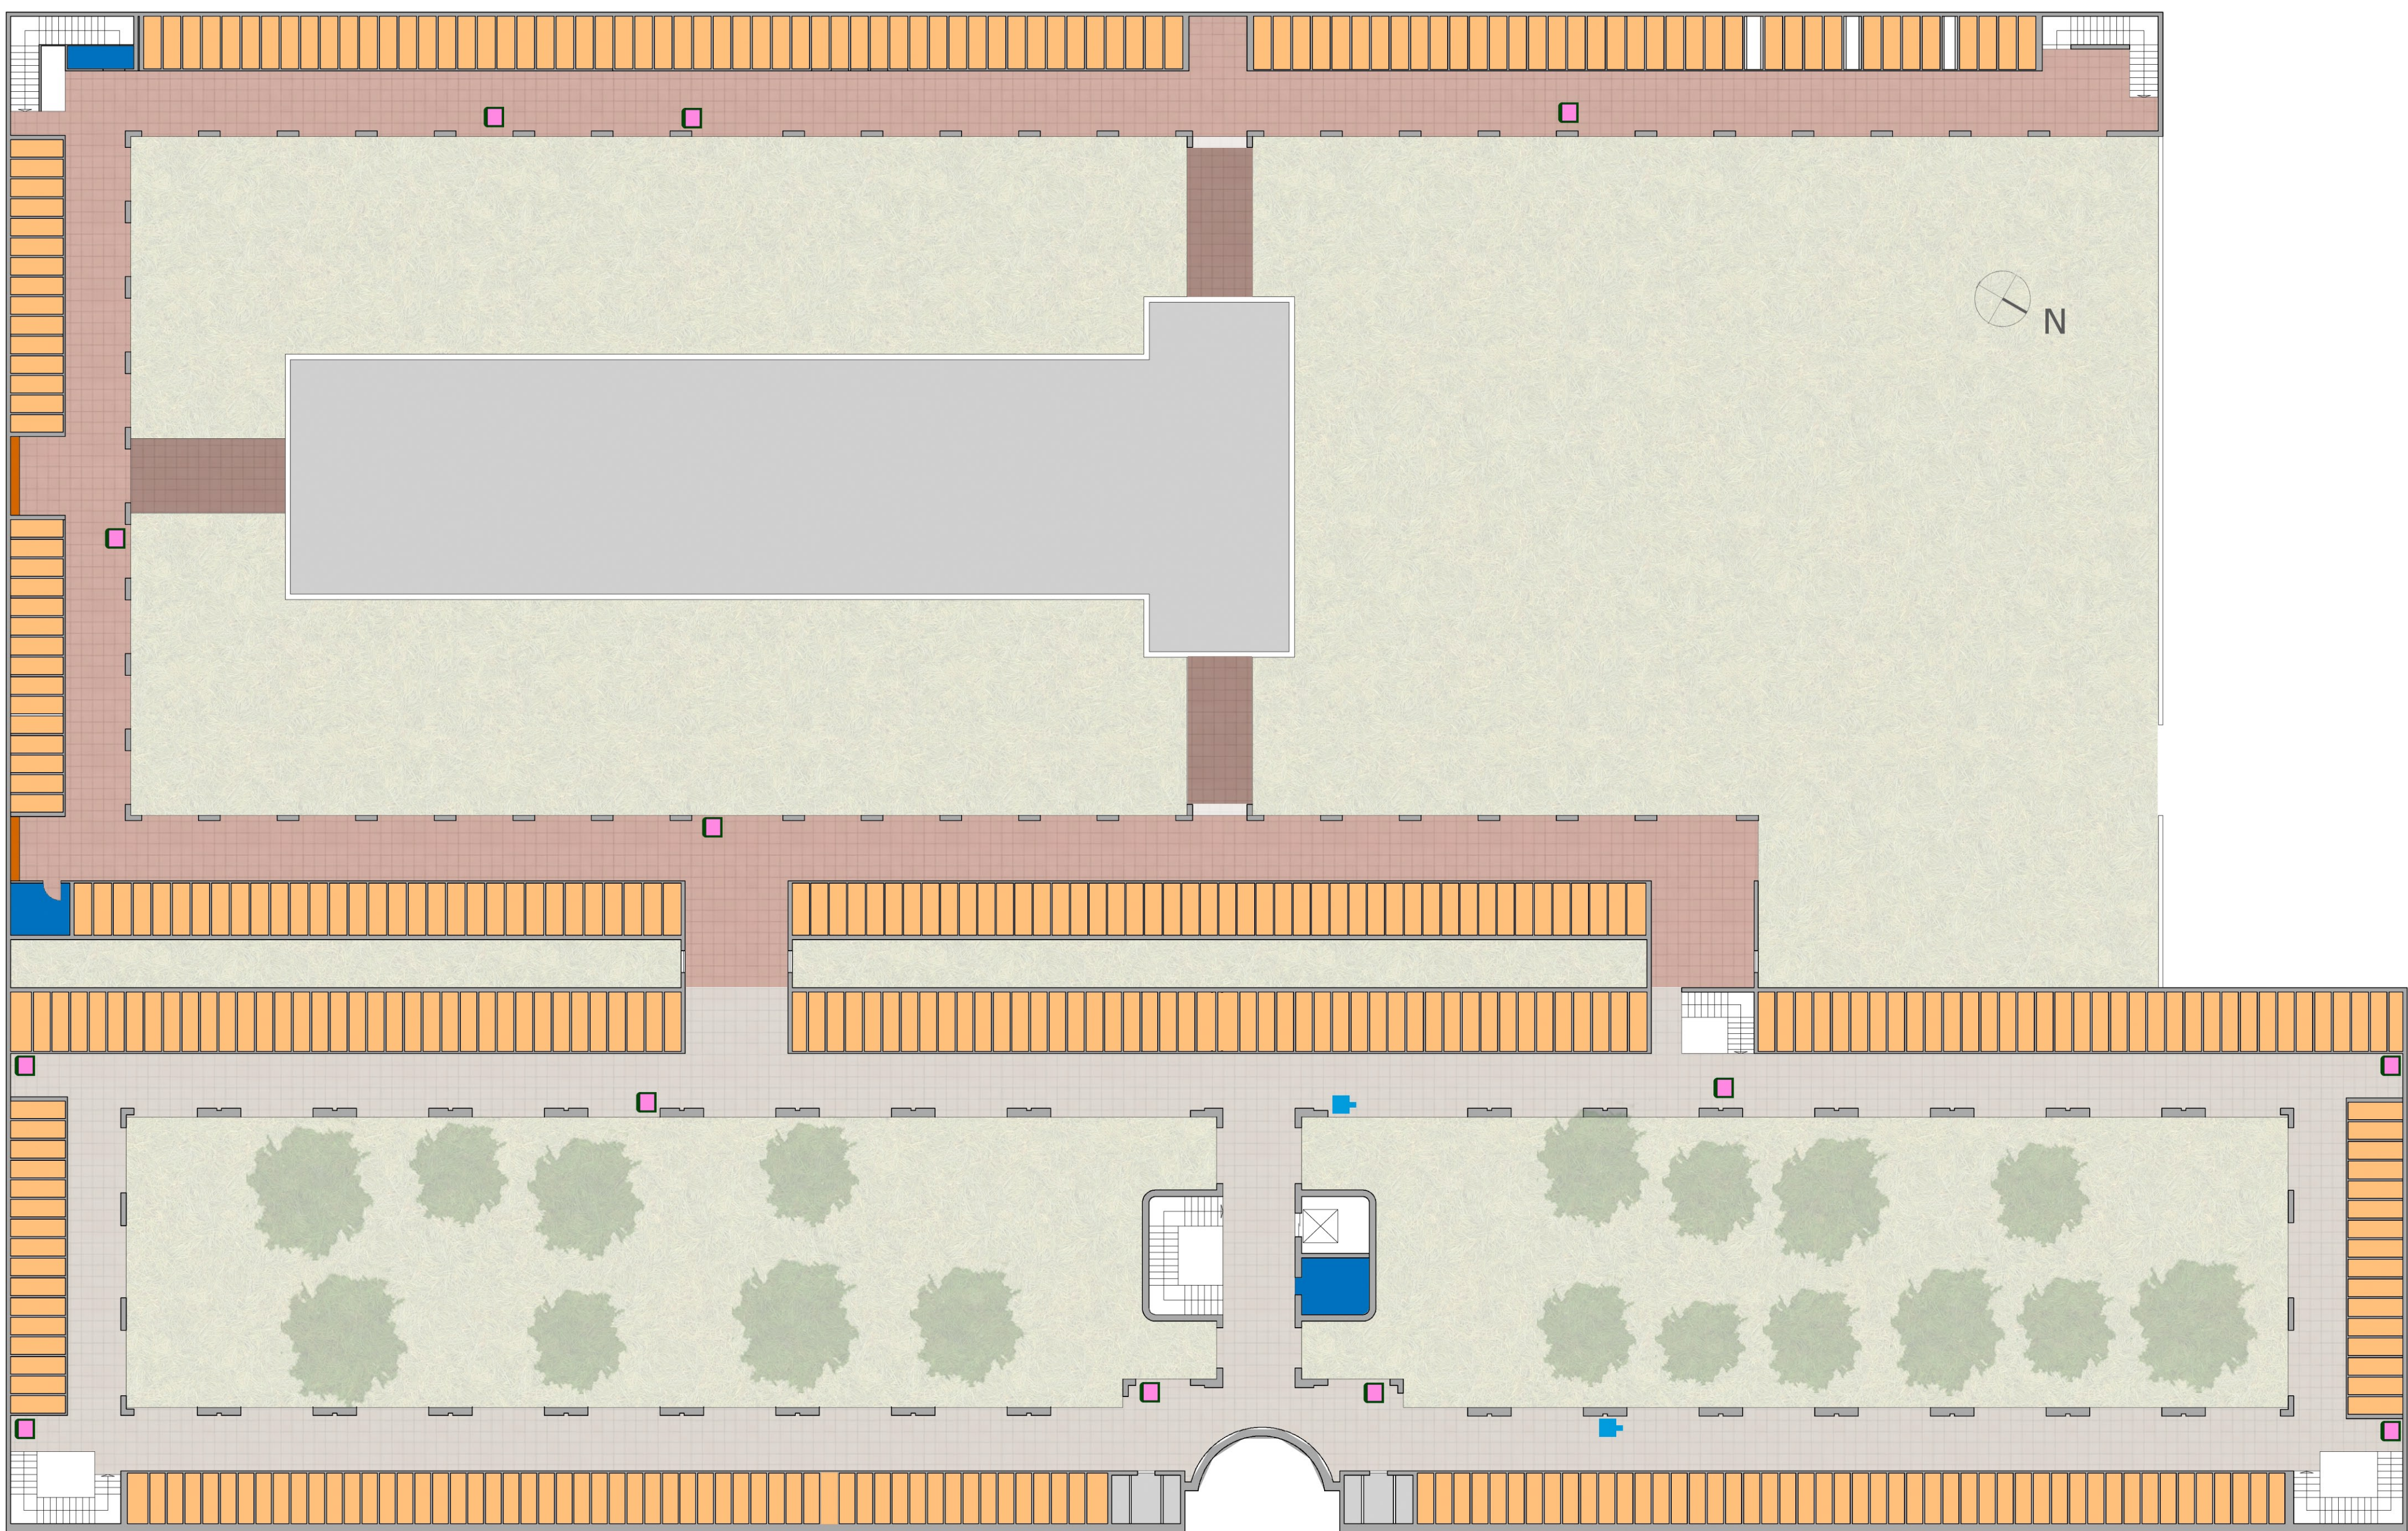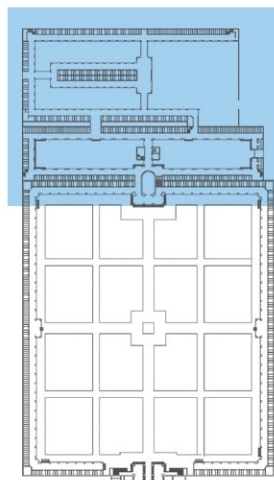

PLANIMETRIA AZZONAMENTO PIANO PRIMO

PARERI ENTI SOVRAORDINATI

PARERE PREVENTIVO Arpa
ARPA Lombardia, Dipartimento provinciale di PAVIA, Via Nino Bixio, 13; 27100 - PAVIA
Serv. Igiene Sanità - Dirigente responsabile D.ssa Lia Broglio

PARERE PREVENTIVO Ai
AZIENDA SANITARIA LOCALE DELLA PROVINCIA DI PAVIA
Viale Indipendenza, 3 - 27100 Pavia Serv. Igiene Sanità

PARERE PREVENTIVO Soprintendenza per i beni Architettonici e per il Paesaggio
Soprintendenza per i beni Architettonici e per il Paesaggio della provincia di Milano
Palazzo Reale - Piazza del Duomo, 14 - 20122 Milano
Il Soprintendente Arch. Alberto Arlotti - Funzionario responsabile Arch. Paolo Savio



COMUNE DI CASTEGGIO PROVINCIA DI PAVIA

IL SINDACO: Dott. LORENZO CALLEGARI

VICE SINDACO: Dott. ANDREA MUSSI

IL SEGRETARIO: Dott. ROBERTO BARIANI

IL RUP: Ing. MARCO ZUCCHINI



RESPONSABILE TECNICO

Meta
Worposys

Architettura - Ingegneria - Urbanistica
Geotecnica - Consulenza - Sicurezza
via S. Ambrogio 21 - 27038 Voghera (PV)
02 36 - 29 0382 270485

ING. MASSIMILIANO BELLINZONI
Dr. in Architettura
e-mail: m.bellinzoni@metamorphosys.eu
ARCH. PAOLO BATTEGAZZORE
e-mail: p.battegazzore@metamorphosys.eu
COLLABORAZIONE PROGETTUALE:
FRANCESCO SELLARO

COORDINAMENTO

etica

Sede Legale: Via Giulio Uberti, 6 20100 Milano
Sede operativa locale: Strada Orsola 48,
27038 Voghera
e-mail: info@etica.it
COORDINATORE: FABRIZIO ANGELERI

COMUNE DI CASTEGGIO (PV) PIANO CIMITERIALE DEL CIMITERO MAGGIORE

PLANIMETRIA STATO DI FATTO ED
AZZONAMENTO PIANO INTERRATO
E PIANO PRIMO

DATA: MAGGIO 2013
SCALA: 1:200

REV.

TAV.

FA3