




PROSPETTO OVEST

 

PROSPETTO EST

 

PROSPETTO EST

 


QUOTE

Quote altimetriche rispetto allo zero di progetto  
- piano pavimento finito del magazzino

Quote rispetto allo zero di riferimento del terreno nello stato attuale -  
piano strada, SS10, nella zona di accesso al comparto


DETTAGLIO VETRATE INGRESSO 1:100

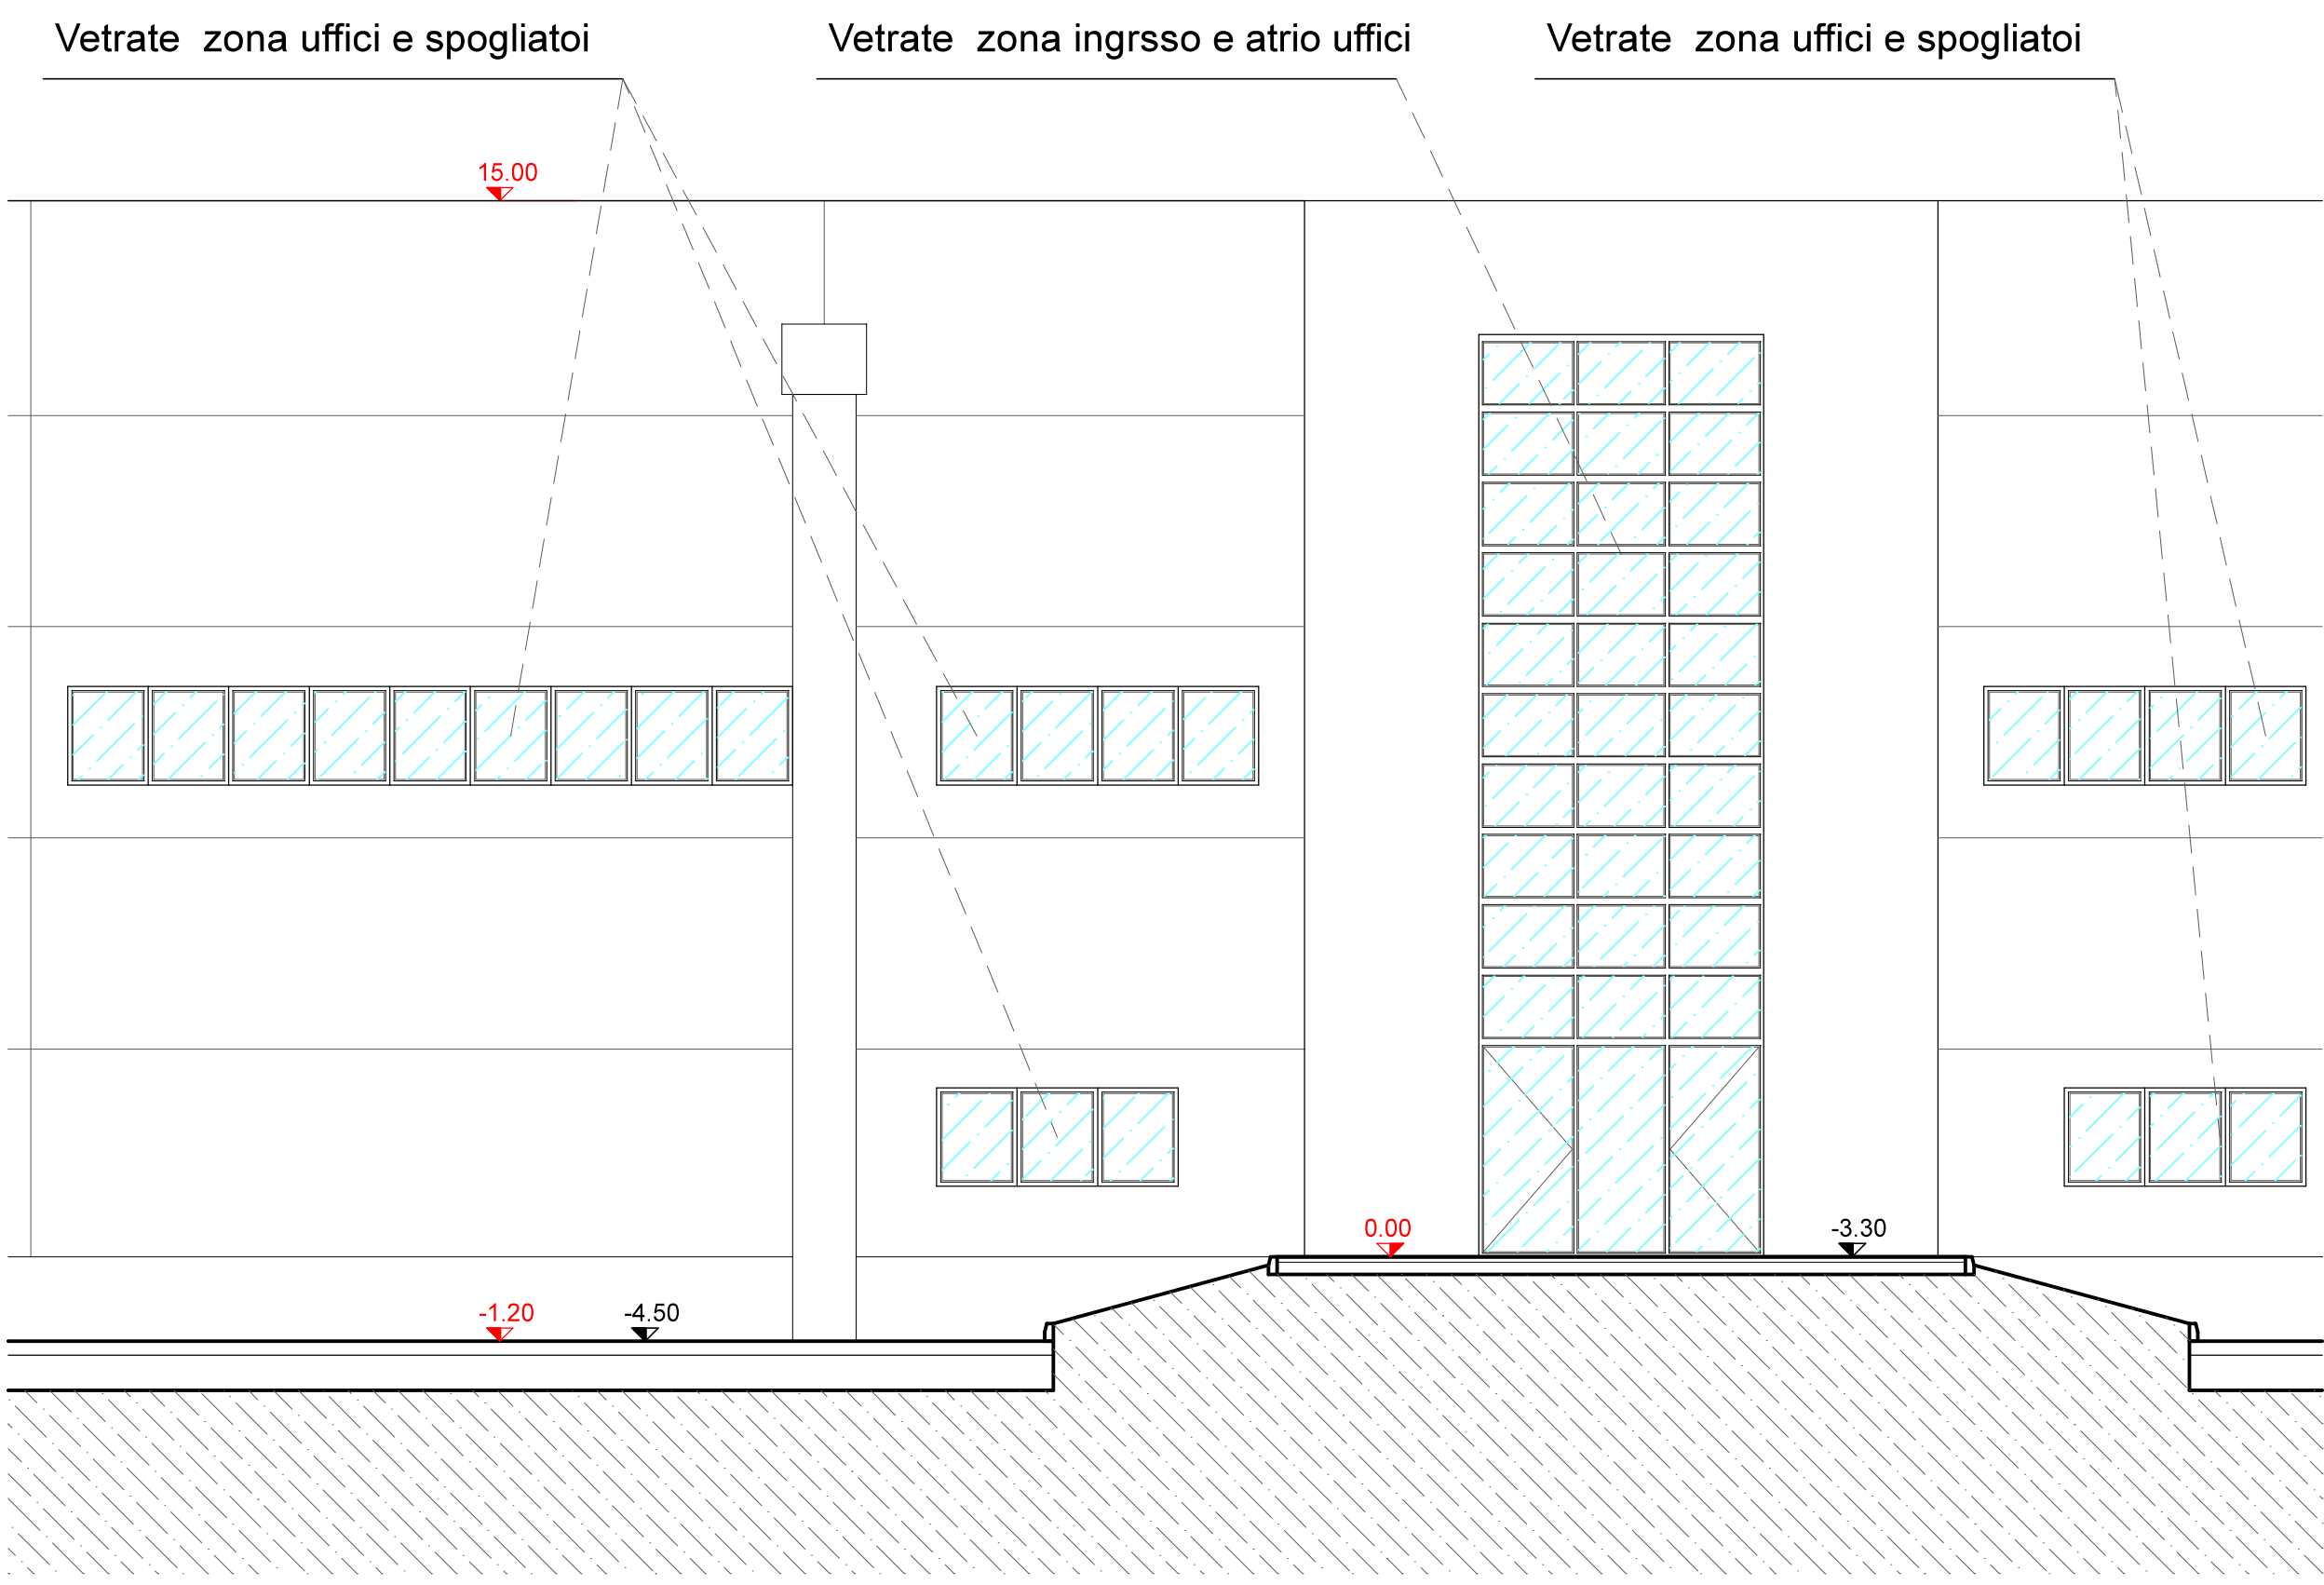

Sistemi a difesa dell'avifauna




Al fine di evitare possibili collisioni accidentali con l'avifauna e previsto l'utilizzo di VETRO MITIGATIVO tipo SEEN Elements shiny 9/90 mm. (o similare)

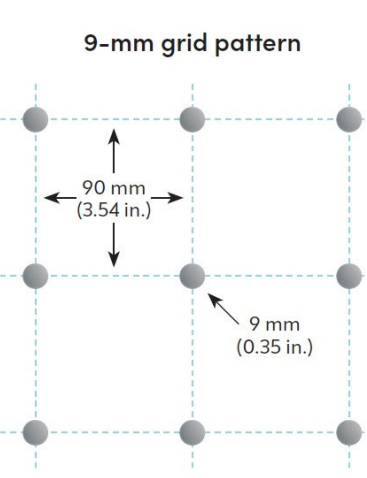



Comune di Casteggio  
Provincia di Pavia

PROGETTO:  
PIANO ATTUATIVO:  
"AMBITO DI TRASFORMAZIONE PRODUTTIVO, INDUSTRIALE, LOGISTICO"  
ATPL 2 - ATPL 4 - ATPL 5"  
ART 14 DELLA L.R. N° 12 DEL 11 MARZO 2005



SOGGETTO PROPONENTE:  
G.S.M. S.R.L.  
Via Giuseppe Verdi 12  
24121 Bergamo (BG)

PROGETTO:  
REALIZZAZIONE NUOVO DEPOSITO LOGISTICO  
880 m² strada comunale per Casa Chiodi n. c. c. 27045, Casteggio (PV)

PROGETTISTI:  
GaP Ingegneria S.r.l.  
Via Matteotti, 10  
24121 Bergamo (BG)  
Tel. 030/27045 - 030/27046  
Fax 030/27047  
P.030/27048

DESCRIZIONE ELABORATO  
Prospetti e Sezione Magazzino e uffici

DATA  
03/03/2025

Revisione "N°"  
00

Disegnato "N°"  
PA\_ T09

SCALA  
1:250