


committente Società Sportiva "Virtus Basket Casteggio"




scala 1:50

aggiornamento

via Zanica, 35 - 24126 Bergamo tel: +39-3477880788 e-mail: geompaoioferrari@me.com

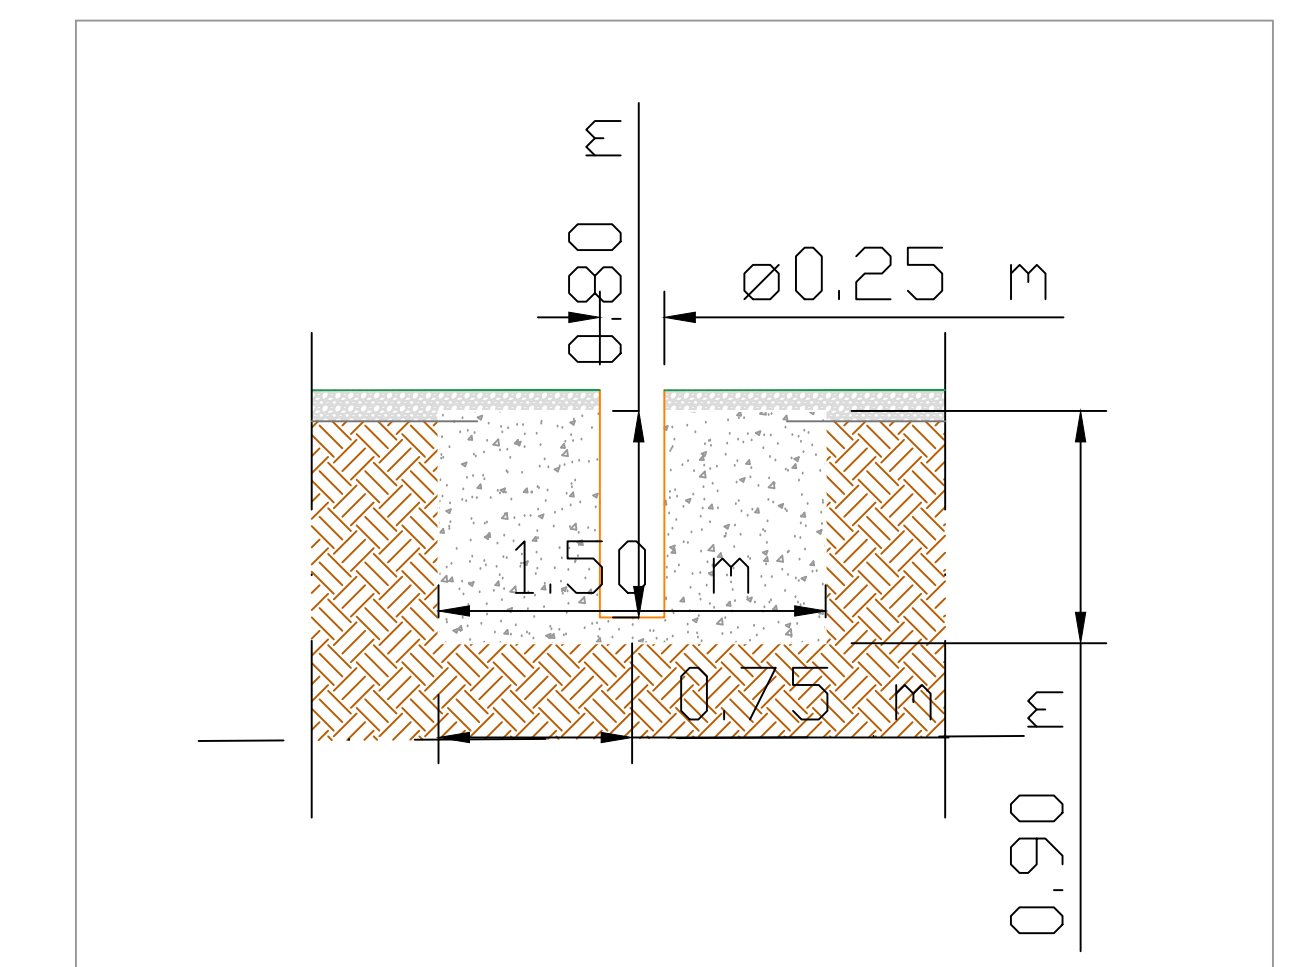

sezione plinto pali illuminazione

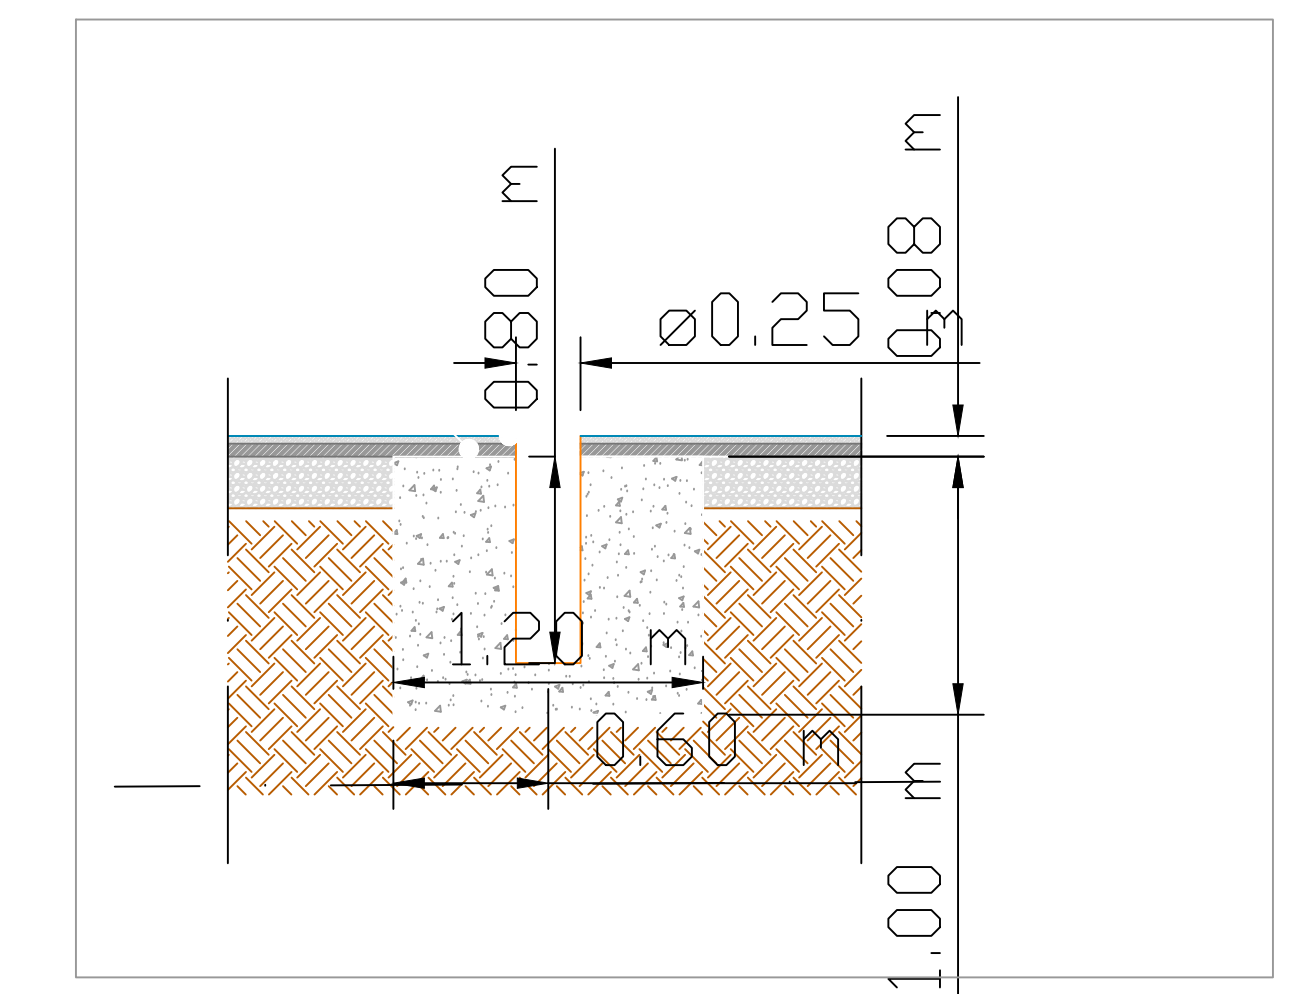

sezione plinto pali basket